



VYHOTOVENIE NAPOJOVACIEHO VÝVODU

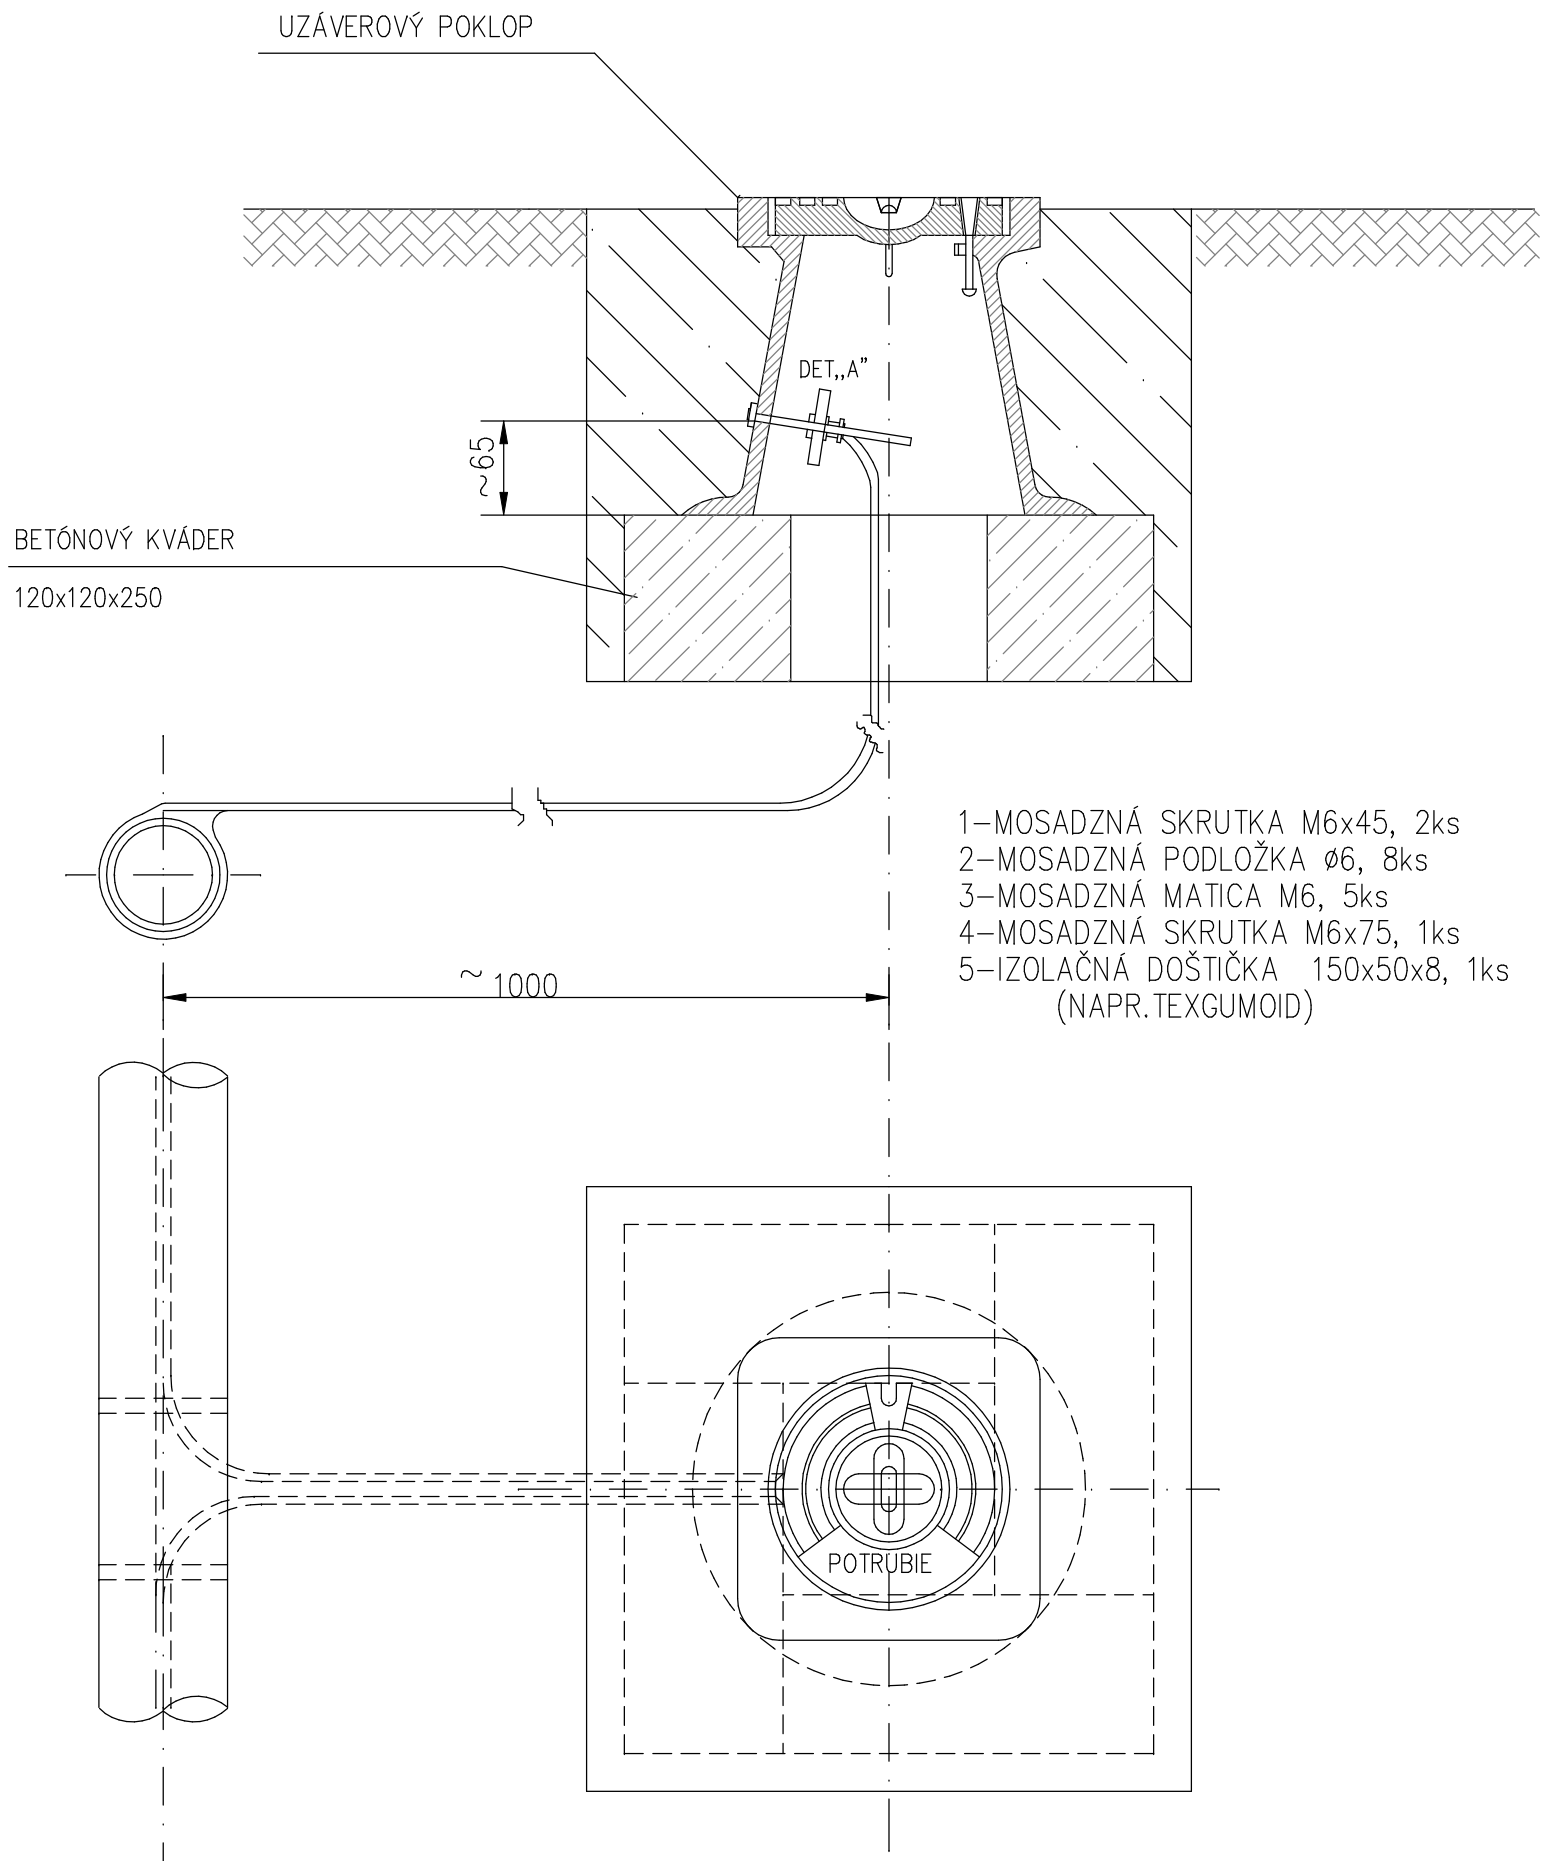

DETAIL "A"

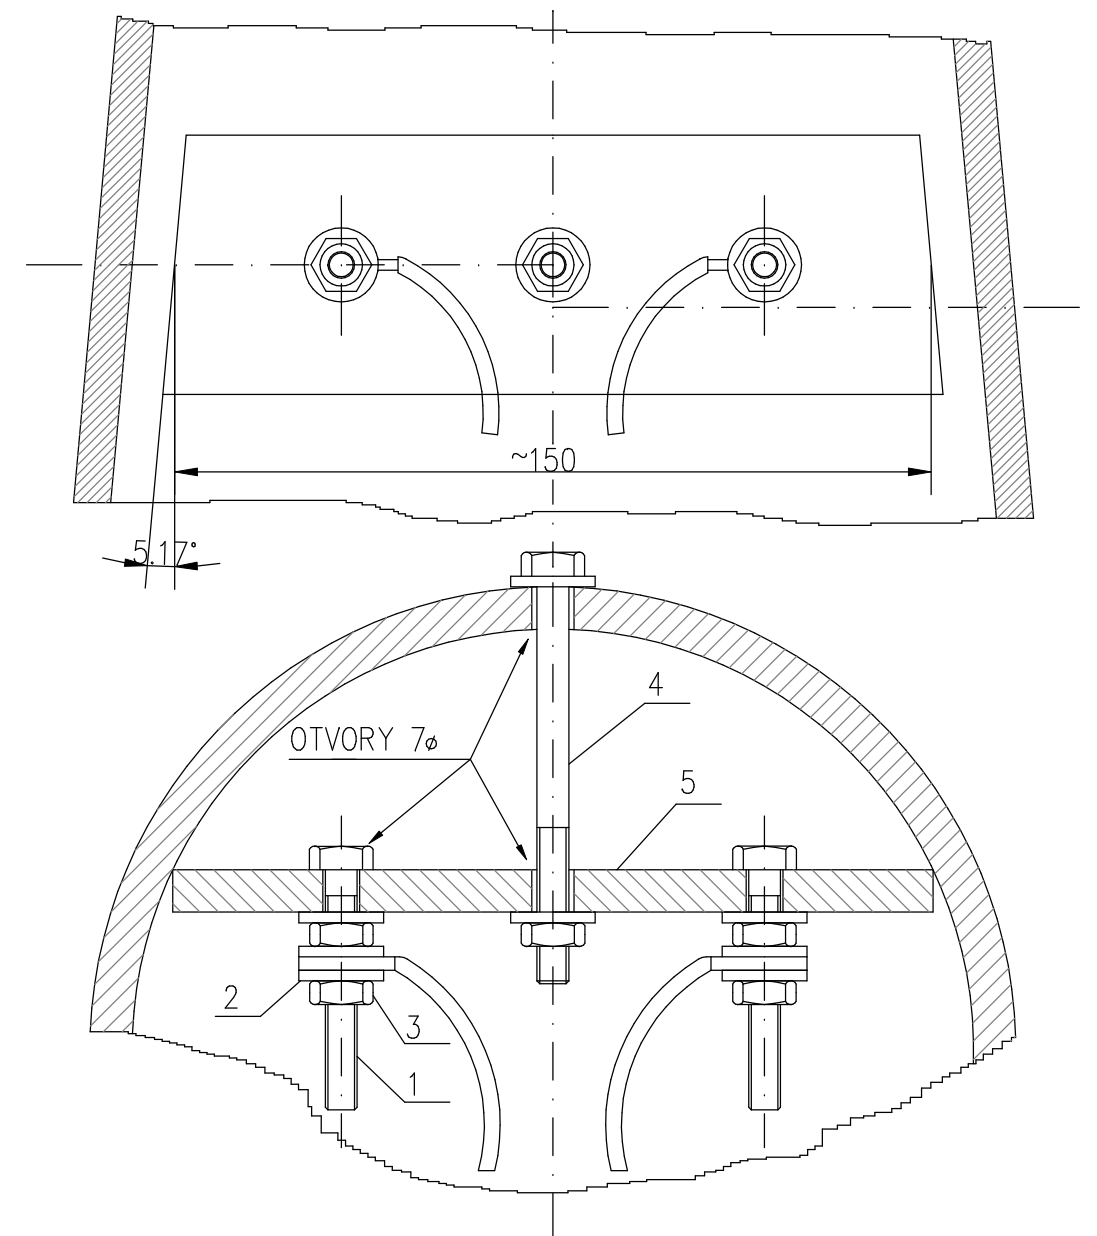

PROJEKTOVANIE VODOVODOV a KANALIZÁCIÍ		Sándora Petöfiho 4628/31 929 01 Dunajská Streda	
Zodp. projektant: Ing. Rácz	Vypracoval: Ing. Rácz	Investor: Obec Gabčíkovo 930 05 Gabčíkovo	Stupeň PS
AKCIA: EKODVOR GABČÍKOVO SEPAROVANÝ ZBER ODPADU		Dátum	január 2016
		Formát	2 x A4
		Mierka	M 1 : 20
PRÍLOHA: Uchytenie vyhladávacieho vodiča		Č. prílohy: 5	Paré číslo: