


HYDRANT PODZEMNY - DN 80

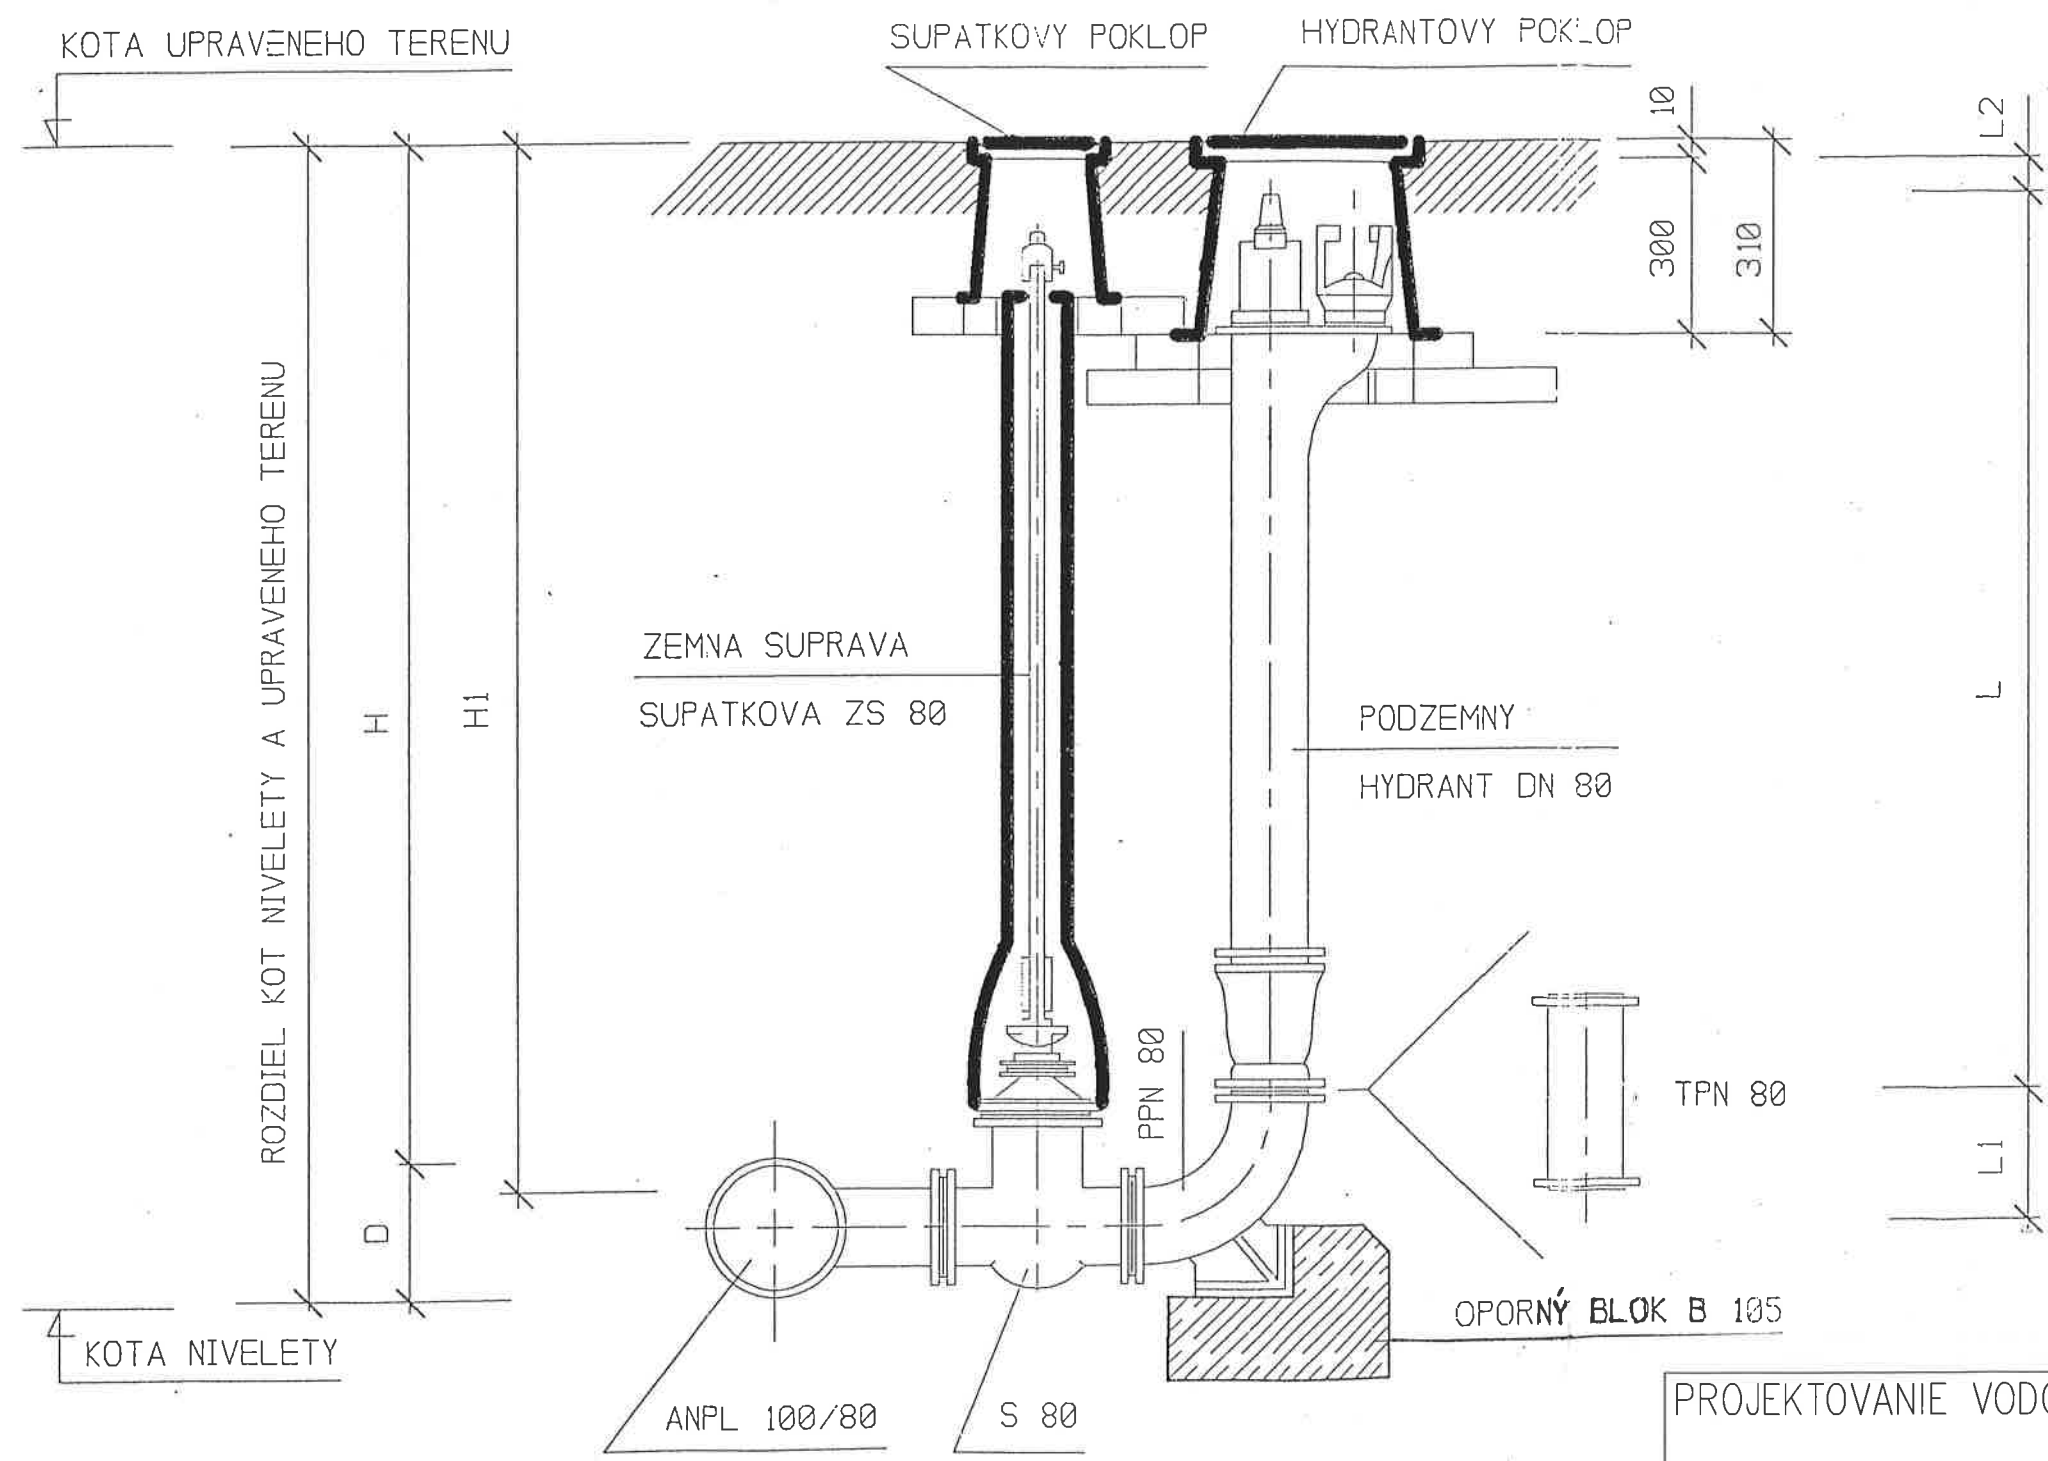

TYP	L	L1	L2	H1
1	735	180	135	1000
2	985	180	135	1250
3	1195	180	135	1500

PROJEKTOVANIE VODOVODOV a KANALIZÁCIÍ				Sándora Petofiho 4628/31 929 01 Dunajská Streda	
Zodp. projektant: Ing. Rácz	Vypracoval: Ing. Rácz	Investor: Mesto Gabčíkovo 930 05 Gabčíkovo	Stupeň	PS	
AKCIA:  EKODVOR GABČÍKOVO SEPAROVANÝ ZBER ODPADU			Dátum	január 2016	
			Formát	2 x A4	
			Mierka	M 1 : 10	
PRÍLOHA: Detail podzemného hydrantu			Č. prílohy: 6	Paré číslo:	