




PÔDORYS:

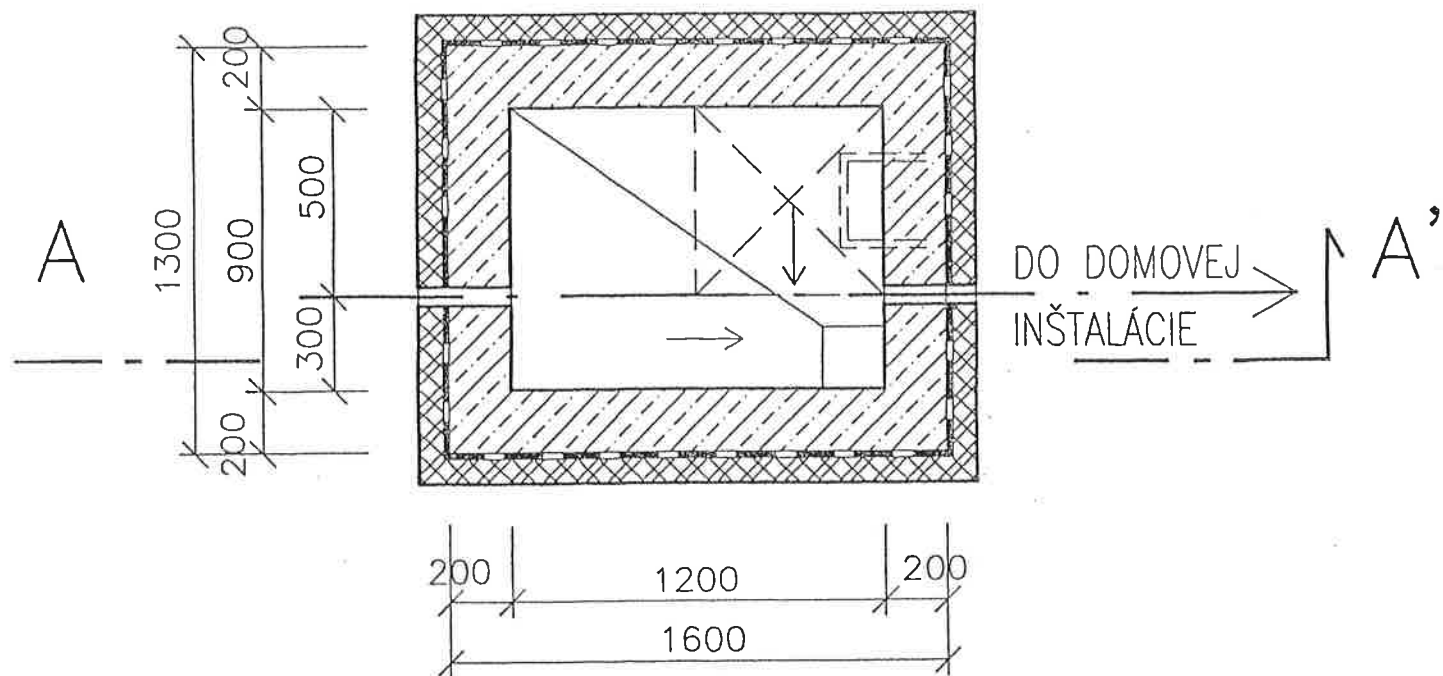

REZ A-A'

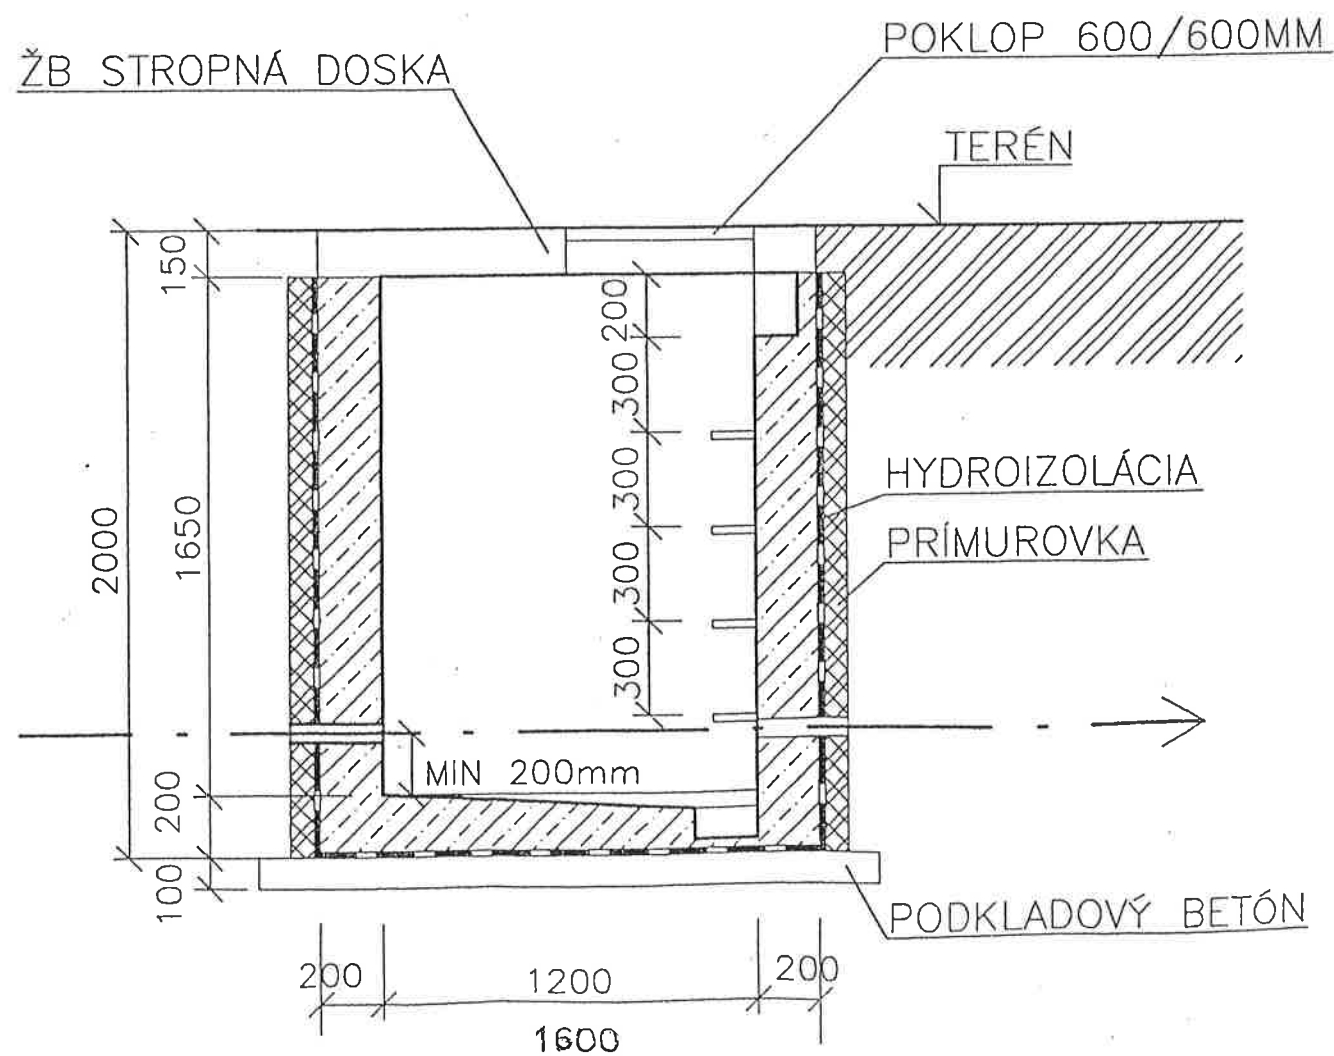

ŽELEZOBETÓNOVÁ STROPNÁ DOSKA

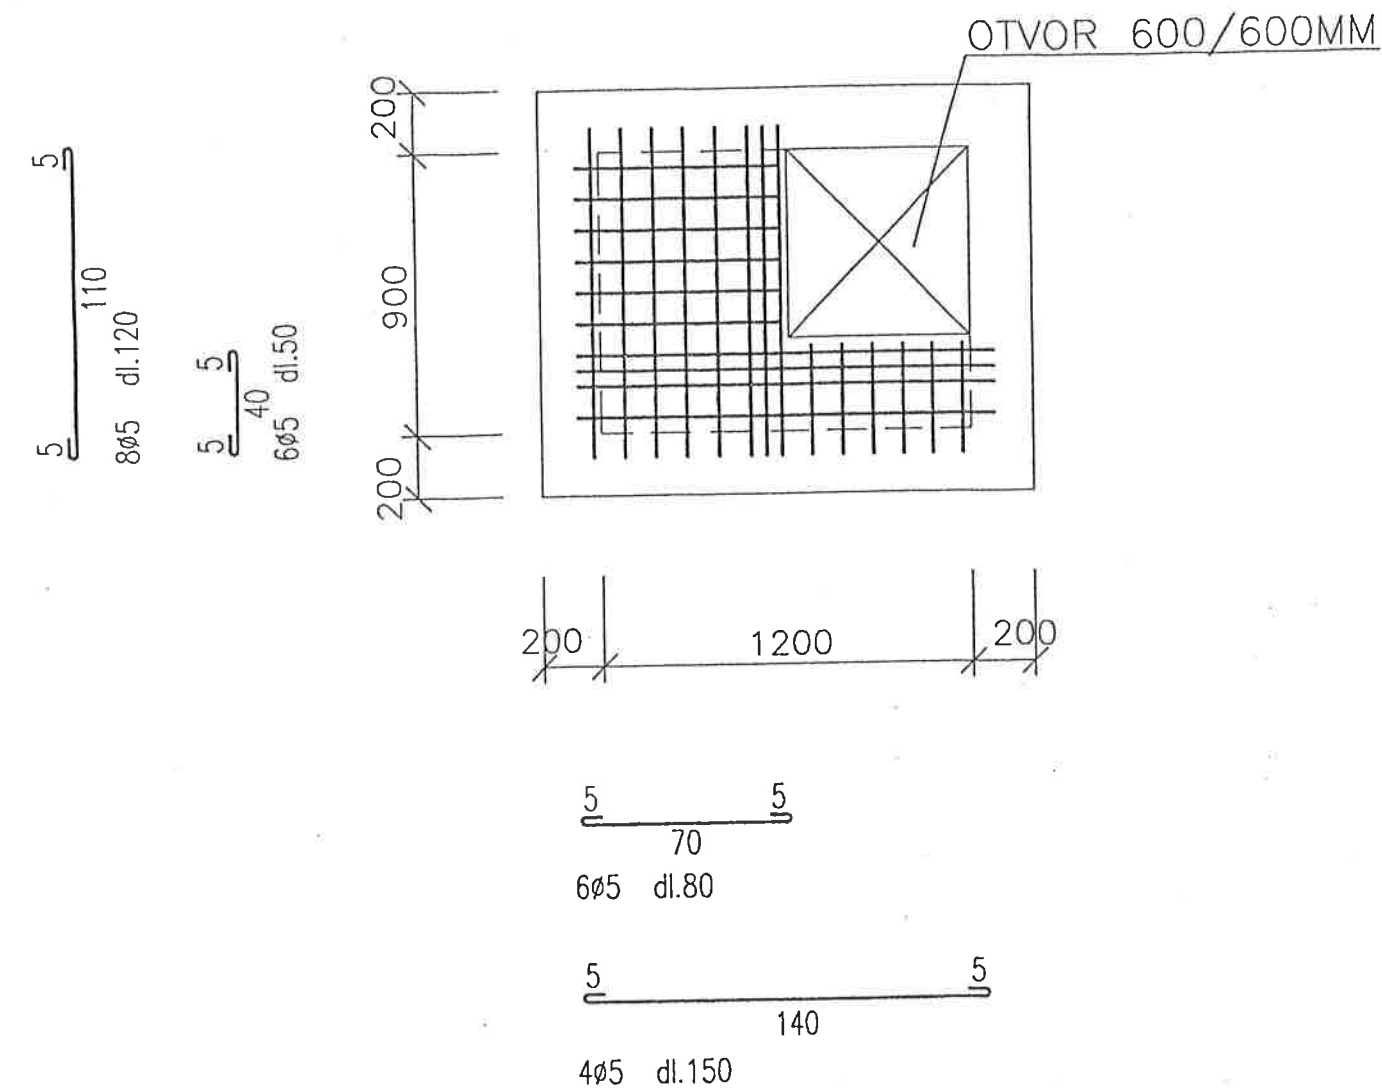

PROJEKTOVANIE VODOVODOV a KANALIZÁCIÍ				Sándora Petöfiho 4628/31 929 01 Dunajská Streda	
Zodpovedný projektant: Ing. Rácz	Vypracoval: Ing. Rácz	Investor: Mesto Gabčíkovo 930 05 Gabčíkovo	Stupeň	PS	
AKCIA: EKODVOR GABČÍKOV SPEPAROVANÝ ZBER ODPADU			Dátum	Január 2016	
			Formát	2 x A4	
			Mierka	1 : 10	
PRÍLOHA: Vodomerná šachta			Č. prílohy:	9	Paré číslo: