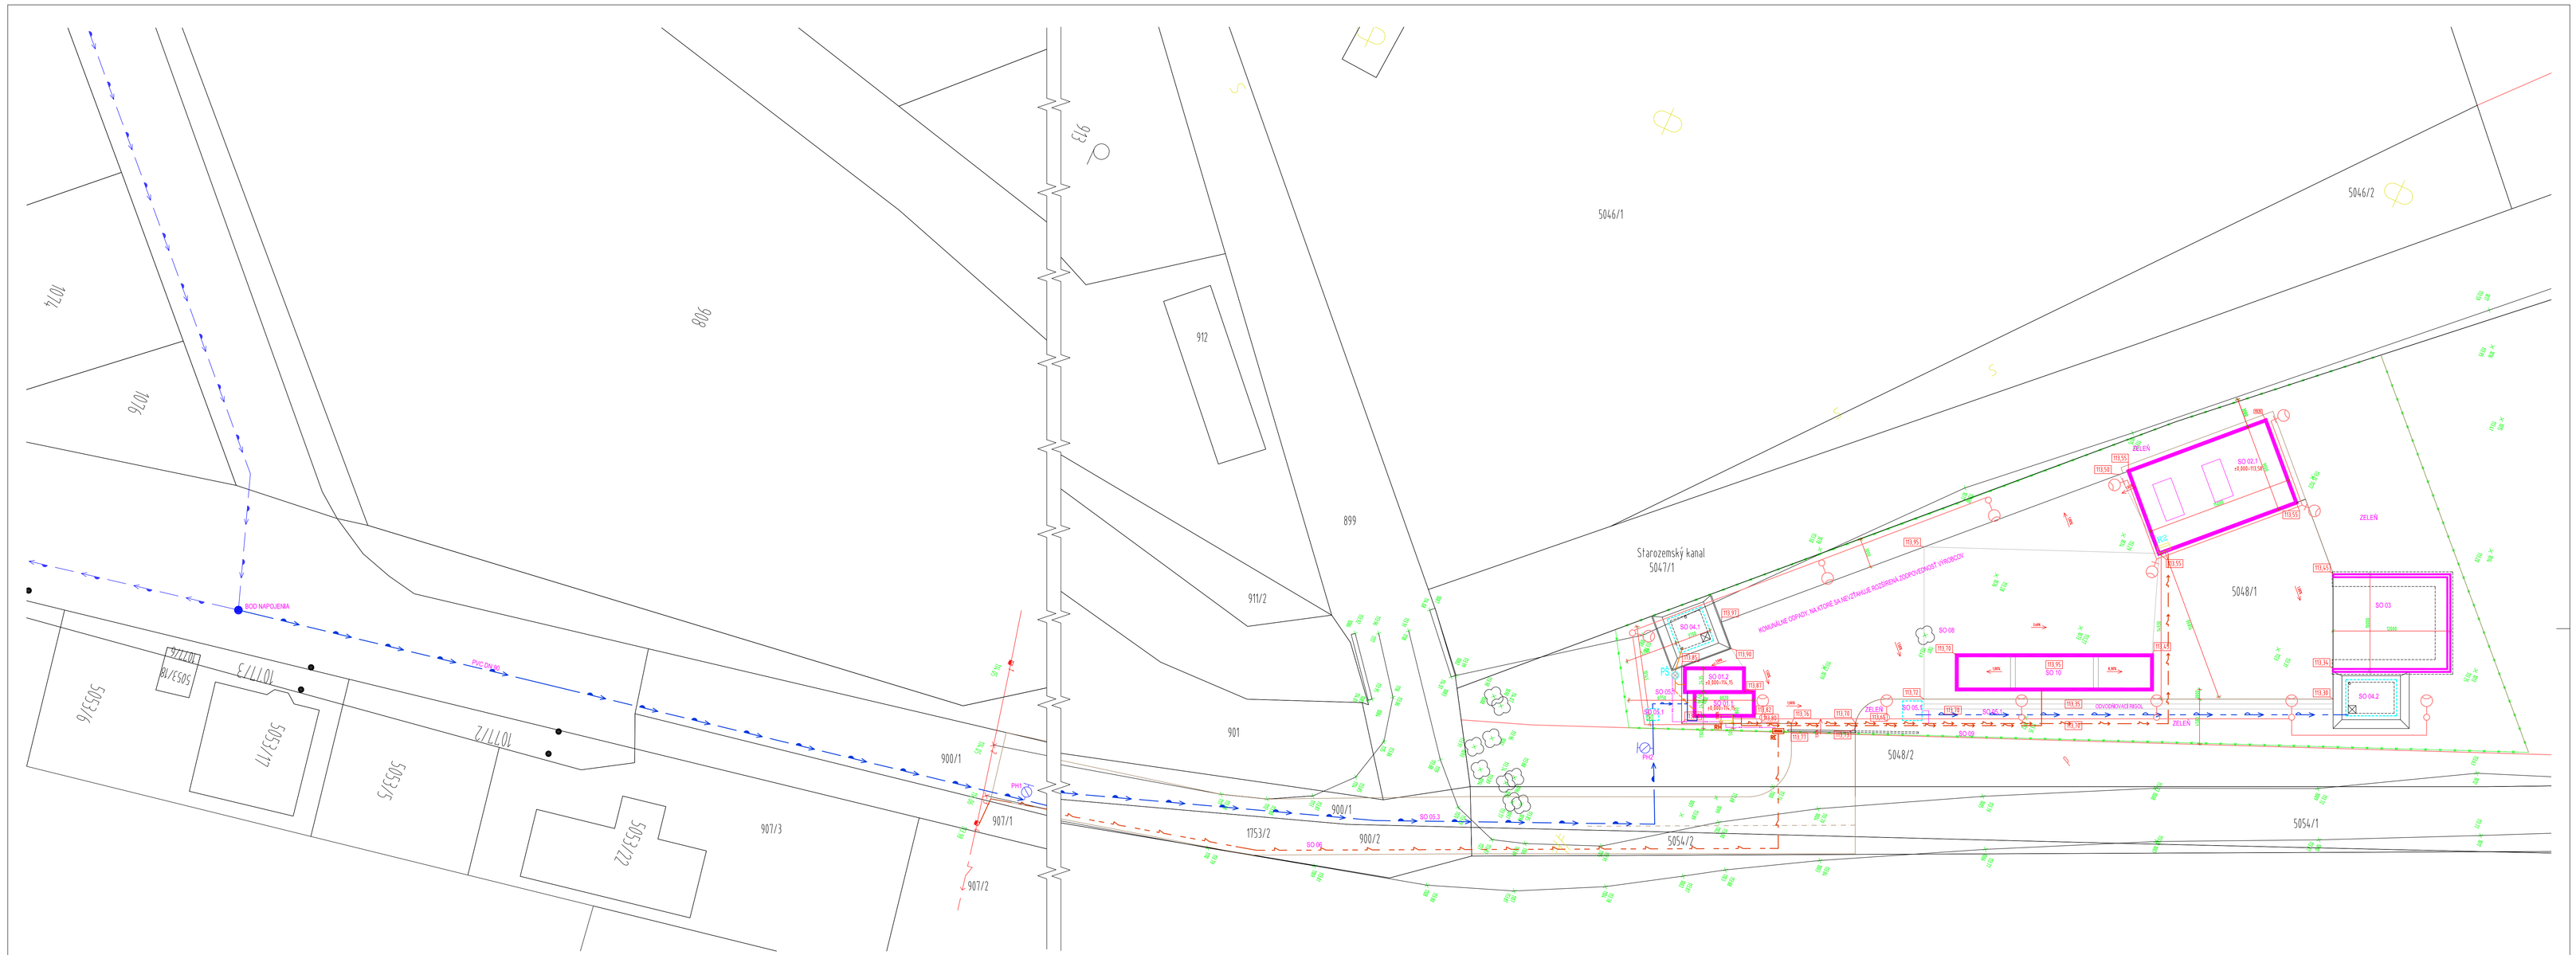

POZNÁMKA:

PRIESTOROVÉ ZAOBLENOVANIE A ORIENTAČNÉ POLOHY NAVRHOVANÝCH INŽINIERSKYCH SIETÍ VŠ. PROJEKTOCH ŠPECIALISTOV !
HRANICU POZEMKU, OBJEKTY SO-01, SO-02 MUSÍ VYTÝČIŤ AUTORIZOVANÝ GEODET!

PRI PRIESTOROVOM USPORIADANÍ PODZEMNÝCH VEDENÍ JE POTREBNÉ DODRŽAŤ
MIN. VZDIALENOSTI V HORIZONTÁLNOM A VO VERTIKÁLNOM SMERE PODĽA STN 73 6005.
PRED ZAHÁJENÍM ZEMNÝCH PRÁC JE NUTNÉ PREVESŤ VYTÝČENIE VŠETKÝCH
INŽINIERSKYCH VEDENÍ. ZEMNÉ PRÁCE VYKONÁŤ PODĽA STN 73 6005.

OBJEKTOVÁ SÚSTAVA:

SO 01	PREVÁDZKOVÉ BUDOVY	
	SO 01.1	PREVÁDZKOVÁ BUDOVA - KANCELÁRIA
	SO 01.2	PREVÁDZKOVÁ BUDOVA - SOCIÁLKY
SO 02	SKLADOVÁ HALA	
SO 03	PLOCHA PRE BIOLOGICKY ROZLOŽITEĽNÝ ODPAD	
SO 04	ŽUMPY	
	SO 04.1	ŽUMPA 5m3
	SO 04.2	POŽIARNA NÁDRŽ 23m3
SO 05	VODOVOD A KANALIZÁCIA	
	SO 05.1	STUDŇA A AREÁLOVÝ ROZVOD VODY
	SO 05.2	AREÁLOVÁ KANALIZÁCIA A PREČISTIAREŇ SPLAŠKOVÝCH VÔD
	SO 05.3	ROZŠÍRENIE VEREJNÉHO VODOVODU
SO 06	PRÍPOJKA NN	
SO 07	AREÁLOVÝ ROZVOD NN A VONKAJŠIE OSVETLENIE	
SO 08	SPEVNENÉ PLOCHY	
SO 09	BARIÉROVÉ OPLOTENIE	
SO 10	MOSTOVÁ VÁHA	

LEGENDA NAVRHOVANÝCH SIETÍ A OBJEKTOV

- NAVRHOVANÁ NN PRÍPOJKA (SO-06) KÁBEL NAYY-J 4Bl6x50 mm2 - cca 150 M
- NAVRHOVANÉ ROZVODY AREÁLOVÉHO OSVETLENIA (SO-07)
- AREÁLOVÝ ROZVOD NN (SO-07)
- NAVRHOVANÁ TLAKOVÁ KANALIZAČNÁ PRÍPOJKA (SO 05.2)
- NAVRHOVANÁ GRAVITAČNÁ KANALIZAČNÁ PRÍPOJKA (SO 05.2)
- ROZŠÍRENIE VEREJNÉHO VODOVODU (SO 05.3)
- NAVRHOVANÝ AREÁLOVÝ ROZVOD VODY (SO 05.1)
- EXISTUJÚCI VEREJNÝ VODOVOD
- NAVRHOVANÉ BARIÉROVÉ OPLOTENIE v = 2,0 m (SO-09)
- RE — HLAVNÝ ROZVÁDZAČ
- PČ — Čierna domová kanalizačná šachta pre tlakovú kanalizáciu doplnená o ponorným kalovým čerpadlom

VÝŠKOVÝ SYSTÉM Bpv

PROJEKTANT NENESIE ŽIADNU ZODPOVEDNOSŤ ZA ZMENY USKUTOČNENÉ BEZ JEHO PÍSOMNÉHO SÚHLASU !
ZHOTOVITEĽ JE POVINNÝ O ZISTENÝCH CHYBÁCH V DOKUMENTÁCII NEODKLADNE INFORMOVAŤ PROJEKTANTA !
ZHOTOVITEĽ JE POVINNÝ SKUTOČNÉ ROZMERY SKONTROLOVAŤ NA STAVBE !

Projektová dokumentácia je súčasťou architektonického diela a podlieha autorskému zákonu č.383/1997 Z.z. Prezentované technické výkresy a všetky technické súčasti projektu definujú dielo alebo jeho časť. Z toho hľadu je projekt duševným majetkom autora a preto používať, rozmnožovať a publikovať ho možno len so súhlasom autora. Zmeny v projekte je možné vykonať iba písomným súhlasom zodpovedného projektanta !

ZODPOVEDNÝ ARCHITEKT:	Ing.arch VOROS Tomáš	AUTOR PROJEKTU:	Ing.arch VOROS Tomáš	DÁTUM:	Január 2016
VYPRACOVAL:	Ing. MÁTIS Tibor	ZHOTOVITEĽ PROJEKTU:	TOPWAY s.r.o. Bratislavská 37, ŠAMORÍN	FORMÁT:	A1 a A
NÁZOV STAVBY:	EKODVOR GABČÍKOVO - SEPAROVANÝ ZBER ODPADU			ARCHÍ.:	
				STUPEŇ PD:	Projekt pre stavebné povolenie Zmena stavby
ŠACHA č.	INVESTOR:	Mesto Gabčíkovo Hlavná 1039/21, 930 05 Gabčíkovo		PROFESIA:	
	MESTO:	Gabčíkovo, kraj.: Trnavský okres: Dun. Streda, Kat. územie Gabčíkovo, parc.číslo 5048/1, 5048/2, 5054/1, 5054/2, 900/1, 900/2		OBJEKTOVÁ SÚSTAVA:	
	Koordinačná situácia		M:1 250	C-01	