




kompostáreň - výkres tvaru základov a stien

m 1:50

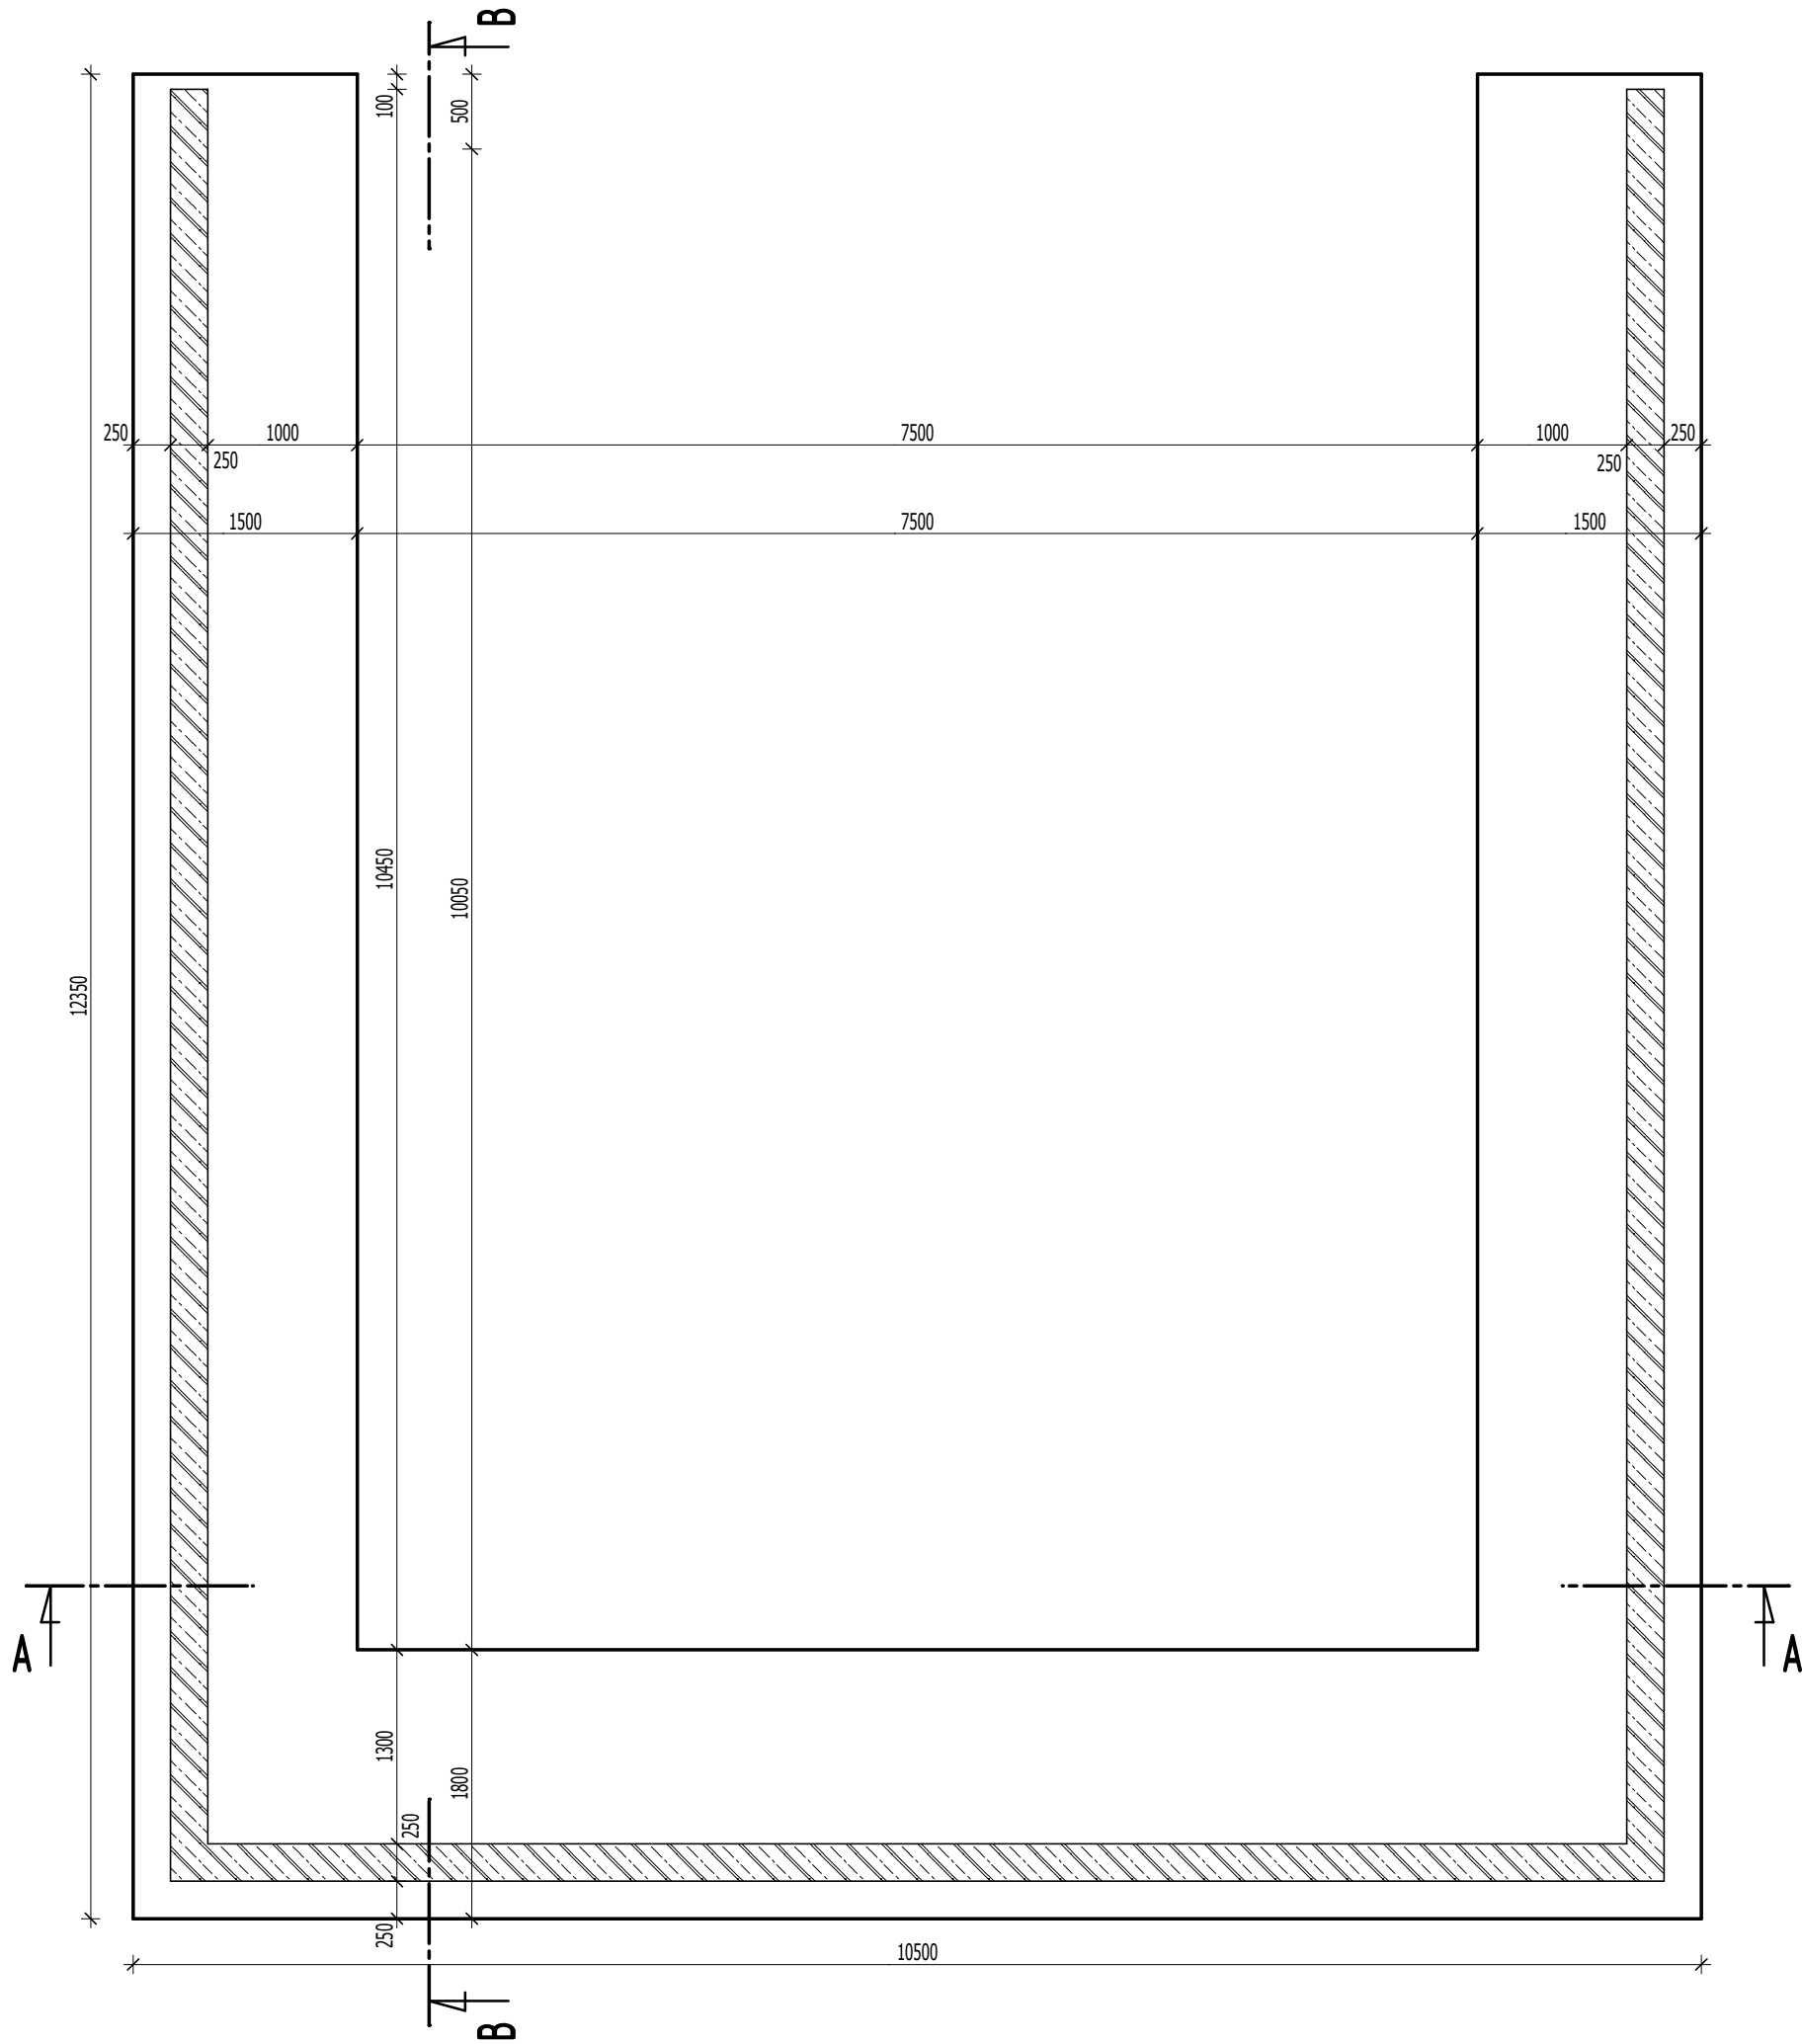

rez A-A

m 1:50

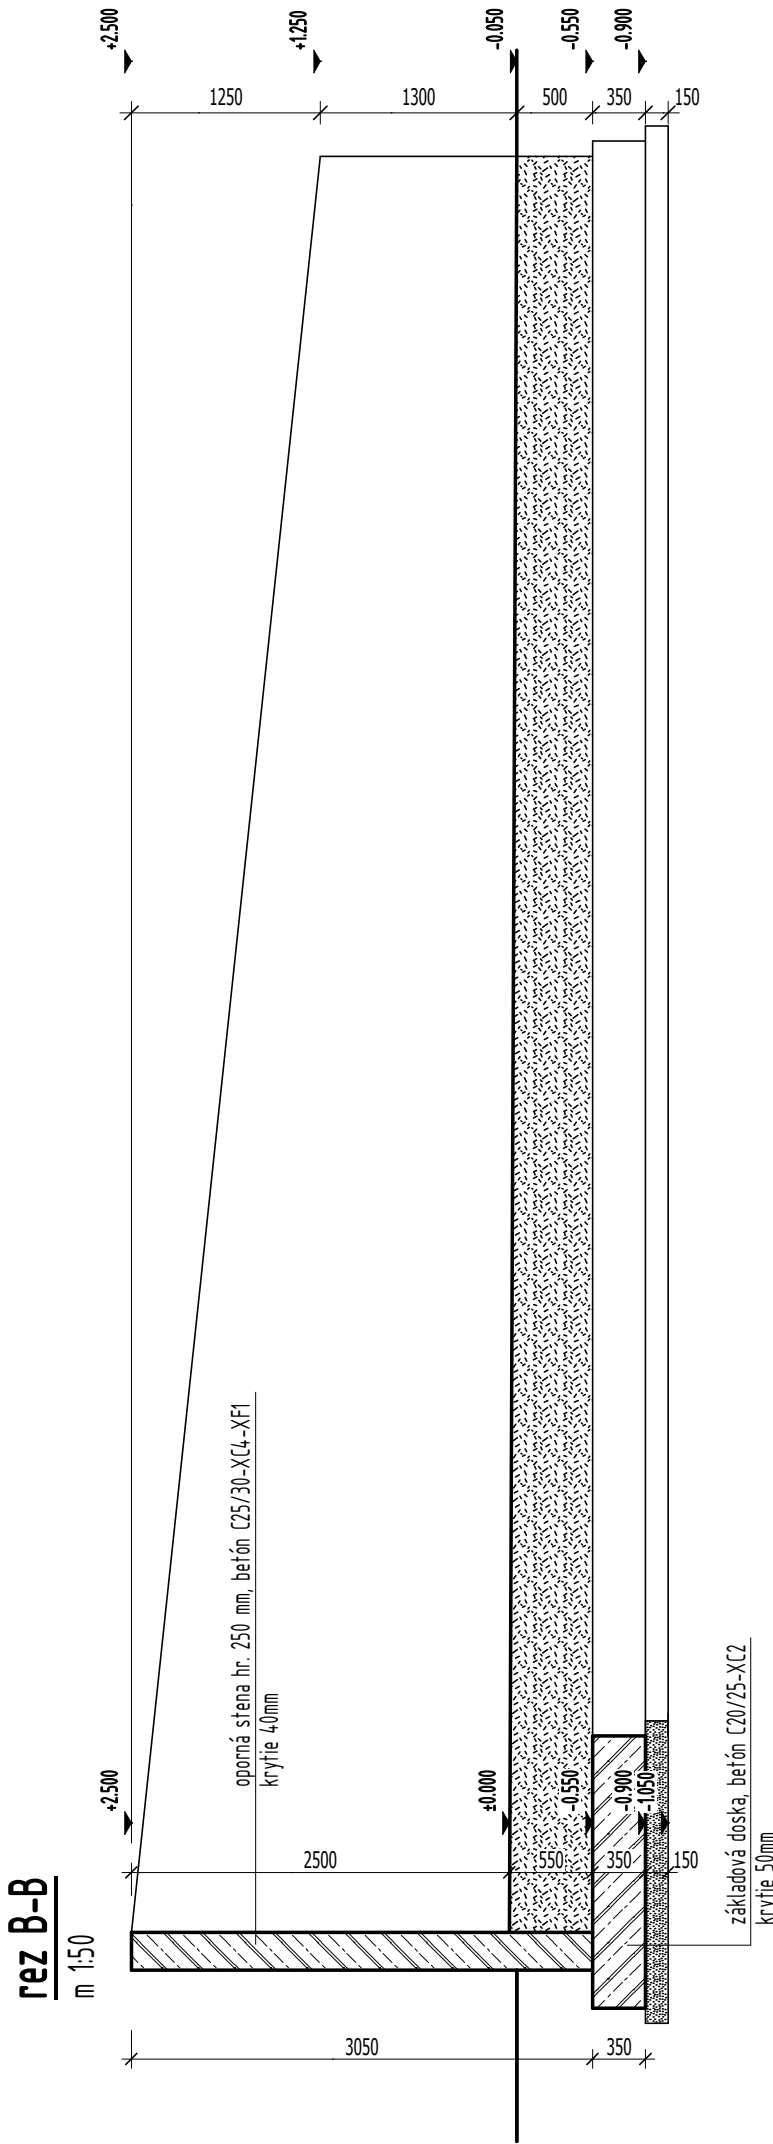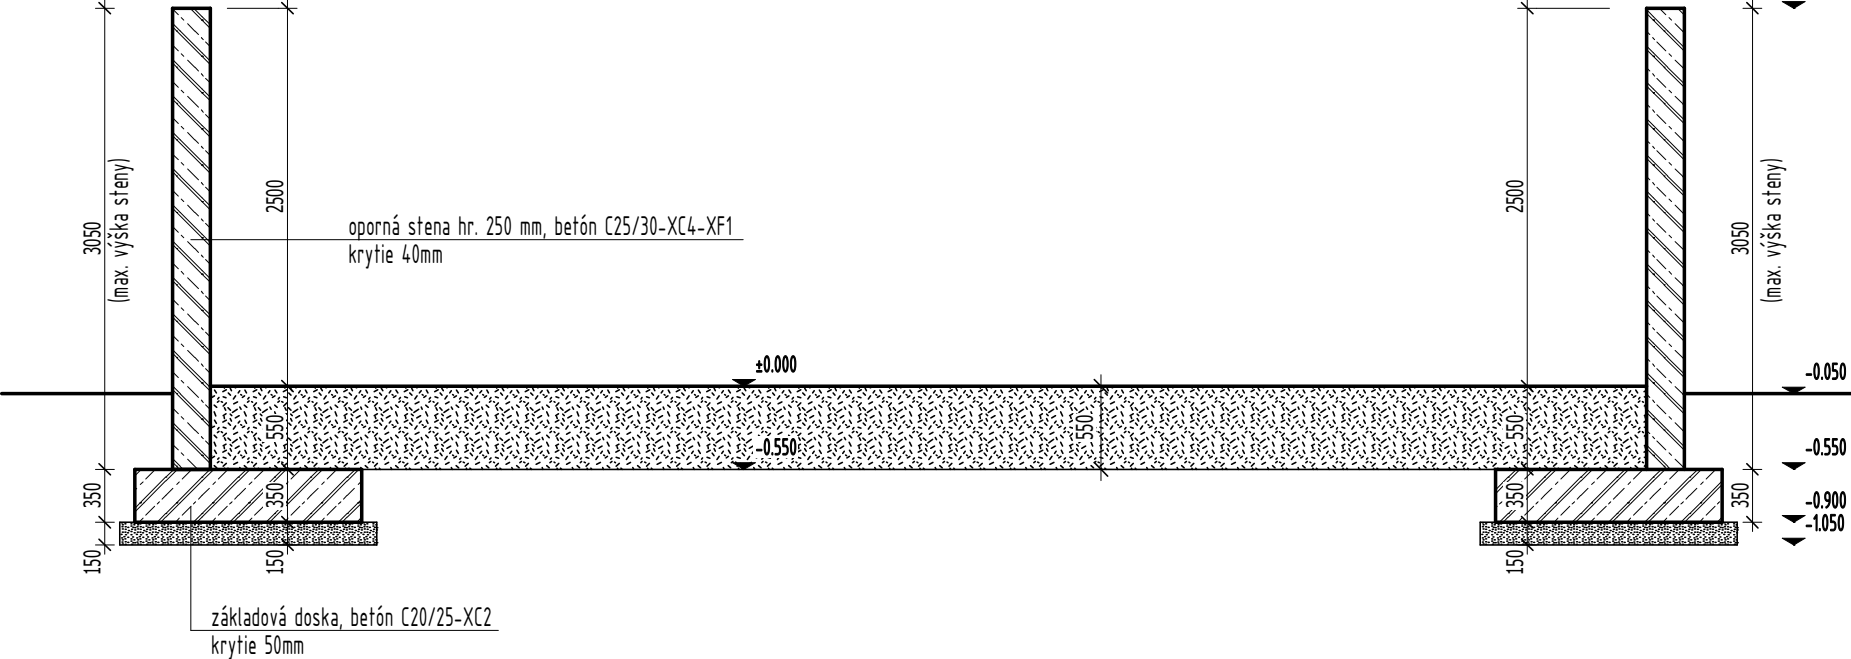

- železobetónové konštrukcie z betónu pevnostnej triedy C20/25 (základová doska), C25/30 (podlahová doska a steny), výstuž B 500B
- zhutnený násyp z vykopanej zeminy
- zhutnený štrkopieskový násyp, fr. 0-32 (Edef min. 100 MPa)

Betón: STN EN 206-1 - C20/25 - XC2 - Dmax 22 - S3 (základy)
STN EN 206-1 - C25/30 - XC4 - XF1 - Dmax 22 - S3 (steny)

Výstuž: B 500B
Krytie výstuže: 50 mm (základy)
40 mm (steny)

Autor: Ing. arch. Vörös Tomáš	Ing. Pavel Kraus		
Zodp. projektant: Ing. Kraus Pavel	Dubová 2024/21, 932 01 Veľký Meder		
Vypracoval: Ing. Kraus Pavel	e-mail: office.kp2@gmx.com		
Názov stavby		Názov výkresu	
Ekodvor Gabčíkovo - Separovaný zber odpadu		Plocha pre biologicky rozložiteľný odpad	
Stavebný objekt: SO 03 - Plocha pre biologicky rozložiteľný odpad	Mierka: 1:50	Formát: A2	Dátum: január 2016
Miesto stavby: Gabčíkovo, p.č. 5048/1, 5048/2, 5054/1, 5054/2, 900/1, 900/2	Časť: Statika	Číslo výkresu:	
Investor: Mesto Gabčíkovo, Hlavná 1039/21, 930 05 Gabčíkovo	Stupeň: Pre stavebné povolenie - Zmena stavby	ST-03	