


ÚZEMIE OBCE
POVRCH ÚZEMIA

Gabčíkovo
Zelený pás

NAVRHOVANÝ VODOVOD PVC DN 90 mm dĺžky 193 m

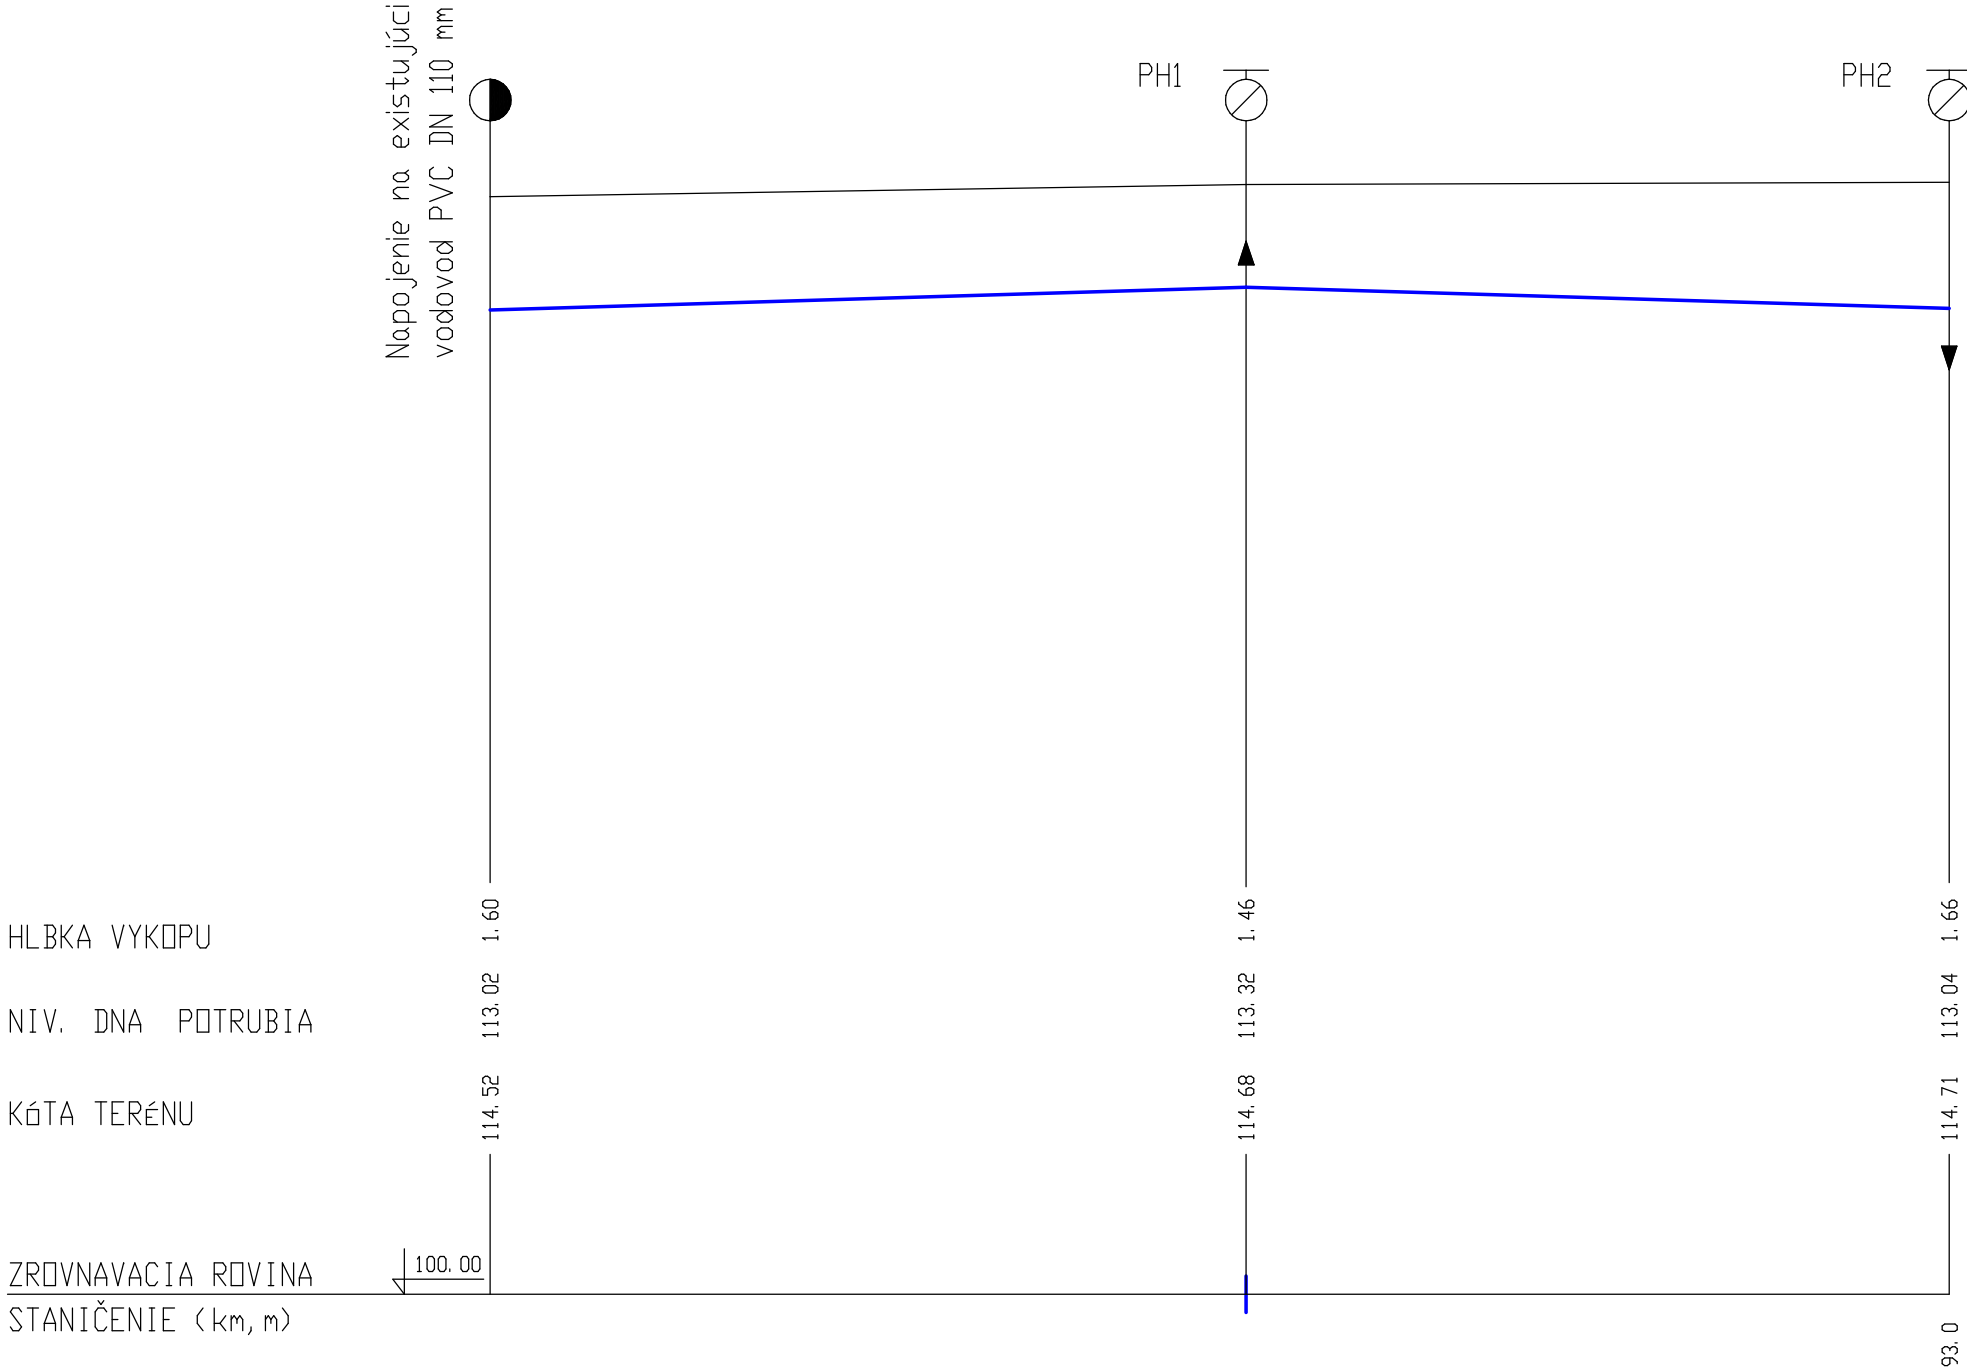

0. 000

0. 100

SKLON (‰) - DLŽKA (m)	3. 0	100. 0	3. 0	93. 0
DN (mm)-MATERIÁL-DLŽKA (m)	80	PVC		193. 0

PROJEKTOVANIE VODOVODOV a KANALIZÁCIÍ				Sándora Petöfiho 4628/31 929 01 Dunajská Streda	
Zodpovedný projektant: Ing. Rácz	Vypracoval: Ing. Rácz	Investor: Mesto Gabčíkovo 930 05 Gabčíkovo	Stupeň	PS	
AKCIA: EKODVOR GABČÍKOVO SPEPAROVANÝ ZBER ODPADU			Dátum	január 2016	
			Formát	3 x A4	
			Mierka	1 : 1000/100	
PRÍLOHA: POZDĽŽNY PROFIL			Č. prílohy: 2	Paré číslo:	