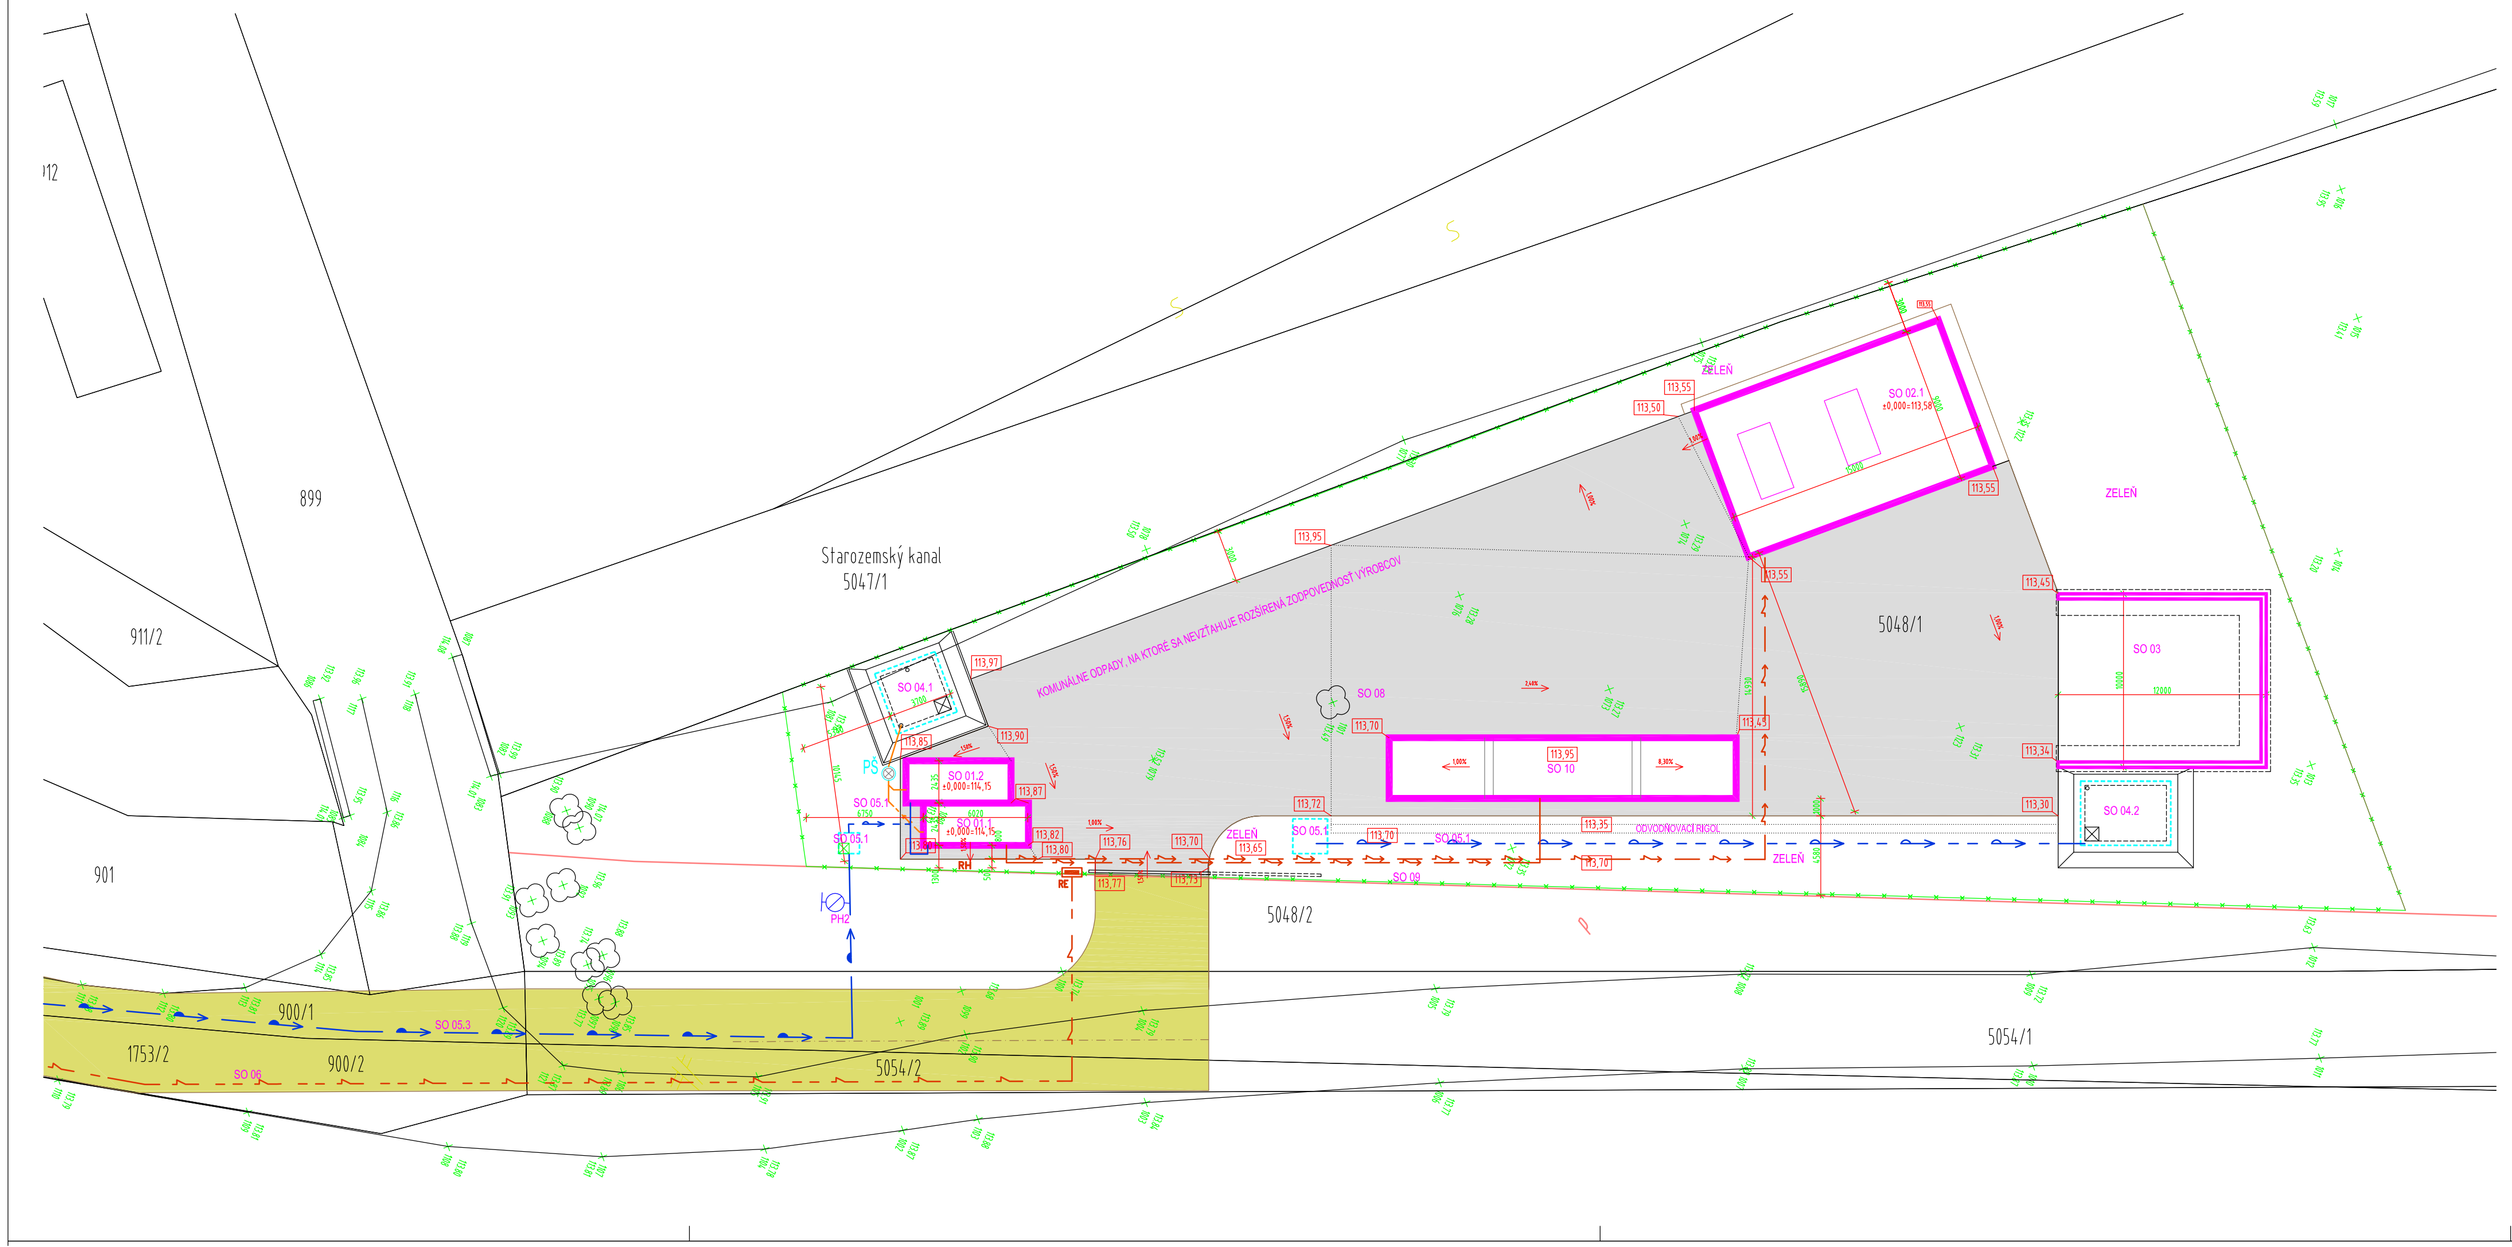

POZNÁMKA:

PRESNÉ ZADEFINOVANIE A OKÓTOVANIE POLOHY NAVRHOVANÝCH INŽINIERSKYCH SIETÍ VIĎ. PROJEKTOCH ŠPECIALISTOV !
HRANICU POZEMKU, OBJEKTY SO-01, SO-02 MUSÍ VYTÝČIŤ AUTORIZOVANÝ GEODET!

PRI PRIESTOROVOM USPORIADANÍ PODZEMNÝCH VEDENÍ JE POTREBNÉ DODRŽAŤ
MIN. VZDIALENOSTI V HORIZONTÁLNOM A VO VERTIKÁLNOM SMERE PODĽA STN 73 6005.
PRED ZAHÁJENÍM ZEMNÝCH PRÁC JE NUTNÉ PREVIESŤ VYTÝČENIE VŠETKÝCH
INŽINIERSKYCH VEDENÍ. ZEMNÉ PRÁCE VYKONAŤ PODĽA STN 73 6005.

OBJEKTOVÁ SÚSTAVA:

SO 01	PREVÁDZKOVÉ BUDOVY	
	SO 01.1	PREVÁDZKOVÁ BUDOVA – KANCELÁRIA
	SO 01.2	PREVÁDZKOVÁ BUDOVA – SOCIÁLKY
SO 02	SKLADOVÁ HALA	
SO 03	PLOCHA PRE BIOLOGICKY ROZLOŽITEĽNÝ ODPAD	
SO 04	ŽUMPY	
	SO 04.1	ŽUMPA 15m3
	SO 04.2	POŽIARNA NÁDRŽ 22m3
SO 05	VODOVOD A KANALIZÁCIA	
	SO 05.1	STUDŇA A AREÁLOVÝ ROZVOD VODY
	SO 05.2	AREÁLOVÁ KANALIZÁCIA A PREČERPÁVAČKA SPLAŠKOVÝCH VÔD
	SO 05.3	ROZŠÍRENIE VEREJNÉHO VODOVODU
SO 06	PRÍPOJKA NN	
SO 07	AREÁLOVÝ ROZVOD NN A VONKAJŠIE OSVETLENIE	
SO 08	SPEVNENÉ PLOCHY	
SO 09	BARIÉROVÉ OPLOTENIE	
SO 10	MOSTOVÁ VÁHA	

LEGENDA PLÔCH

NAVRHOVANÁ SPEVNENÁ PLOCHA BETÓNOVÁ – 1012m2

CESTNÝ BETÓN	200 MM
ŠTRKODRVA	100 MM
BETÓNOVÁ DRVA	300 MM
RASTLÝ TERÉN	

NAVRHOVANÁ DOSYPANÁ PLNÁ KOMUNIKÁCIA – 870m2

ŠTRKODRVA 0–22	300 MM
BETÓNOVÁ DRVA 0–63	300 MM
RASTLÝ TERÉN	

VÝŠKOVÝ SYSTÉM Bpv

PROJEKTANT NENESIE ŽIADNU ZODPOVEDNOSŤ ZA ZMENY USKUTOČNENÉ BEZ JEHO PÍSOMNÉHO SÚHLASU !
ZHOTOVITEL JE POVINNÝ O ZISTENÝCH CHYBÁCH V DOKUMENTÁCII NEODKLADNE INFORMOVAŤ PROJEKTANTA !
ZHOTOVITEL JE POVINNÝ SKUTOČNÉ ROZMERY SKONTROLOVAŤ NA STAVBE !

Projektová dokumentácia je súčasťou architektonického diela a podlieha autorskému zákonu č.383/1997 Z.z. Prezentované technické výkresy a všetky technické súčasti projektu definujú dielo alebo jeho časť. Z toho titulu je projekt duševným majetkom autora a preto používať, rozmnožovať a publikovať ho možno len so súhlasom autora. Zmeny v projekte je možné vykonať iba písomným súhlasom zodpovedného projektanta !

ZODPOVEDNÝ ARCHITEKT:	Ing.arch.VÖRÖS Tomáš	AUTOR PROJEKTU:	Ing.arch.VÖRÖS Tomáš	DÁTUM: Január 2016
VYPRACOVAL:	Ing. MÁTIS Tibor	ZHOTOVITEL PROJEKTU:	TOMRexil s.r.o. Bratislavská 37, ŠAMORÍN	FORMÁT: A4 x 4
NÁZOV STAVBY:	EKODVOR GABČÍKOVO – SEPAROVANÝ ZBER ODPADU SO-08 – SPEVNENÉ PLOCHY			ARCHÍ.:
				STUPEŇ PD: Projekt pre stavebné povolenie Zmena stavby
ŠADA:	INVESTOR: Mesto Gabčíkovo Hlavná 1039/21, 930 05 Gabčíkovo			PROFESIA:
	MIESTO: Gabčíkovo, kraj : Trnavský,okres: Dun. Streda, Kat. územie:Gabčíkovo, parc.číslo: 5048/1, 5048/2, 5054/1, 5054/2, 900/1, 900/2			OBJEKTOVÁ SÚSTAVA: SO 08
	Situácia		M:1 250	K – 01