



PÖDORYS

M 1:75

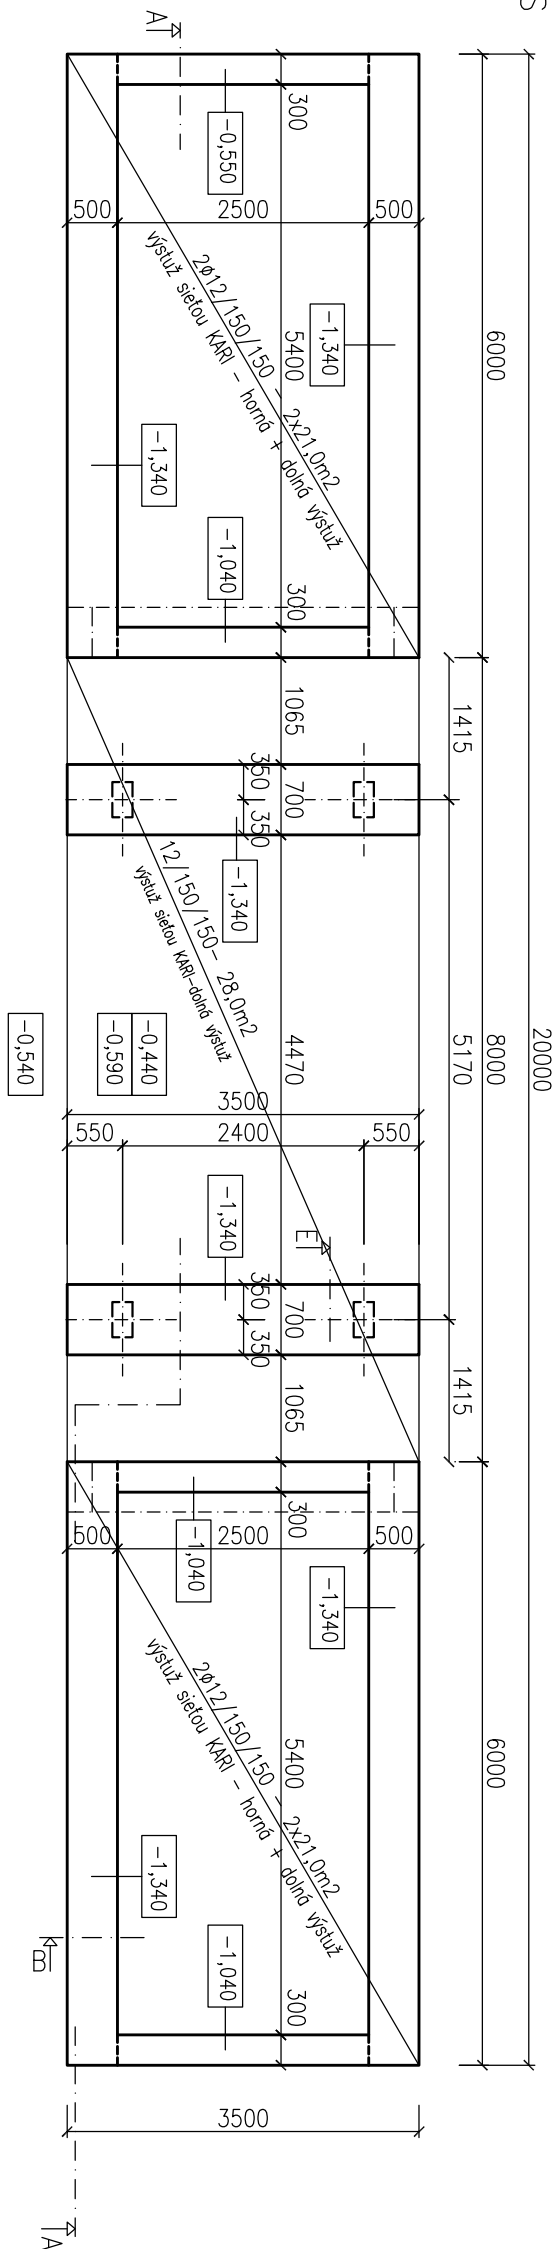

REZ A-A

M 1:75

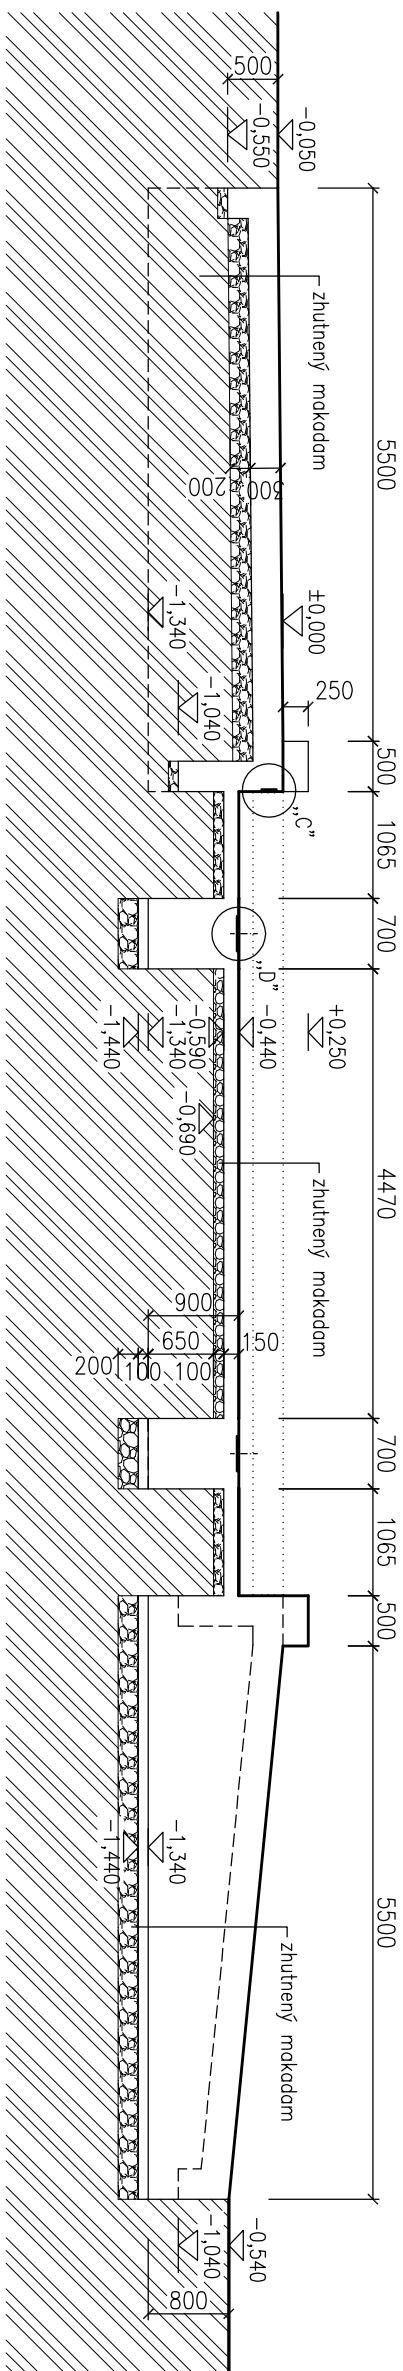

VÝŠKOVÝ SYSTÉM Bpv ±0,000=+13,95

PROJEKTANT NEMUSÍ ZIADNU ZODPOVEDNOSŤ ZA ZMENY USKUTOČNIENÉ BEZ JEHO PÍSOMNÉHO SUHLASU!
ZHOŤOVITEĽ JE POVINNÝ O ZISTENÝCH CHYBÁCH V DOKUMENTÁCII NEODKLADNE INFORMOVAŤ PROJEKTANTA
ZHOŤOVITEĽ JE POVINNÝ SKUTOČNÉ ROZMERY SKONTROLOVAŤ NA STAVBE!

Projektová dokumentácia je súčasťou architektonického diela a podľa autorského zákona č.383/1997 Z.z. Prezentované technické výkresy a všetky technické súčasťi projektu definujú dielo alebo jeho časť. Z toho titulu je projekt duševným majetkom autora a preto používať, rozšľachovať a publikovať ho možno len so súhlasom autora. Zmeny v projekte je možné vykonať iba písomným súhlasom zodpovedného projektanta!

SADA č.:	ZODPOVEDNÝ ARCHITEKT:	Ing.arch. VĚRŮŠ Tomáš	AUTOR PROJEKTU:	Ing.arch. VĚRŮŠ Tomáš	DÁTUM:	Január 2016
	VYPRACOVÁVAL:	ING. MARGY Zsolt	ZHOTOVITEL PROJEKTU:	TOPReal s.r.o. Bratislavská 37, ŠAMORÍN	FORMÁT:	A4 x 3
	NÁZOV STAVBY:	EKODVOR GABČÍKOVŮ - SEPAROVANÝ ZBER ODPADU SO-10 - MOSTOVÁ VAHA			STUPEŇ PD:	Projekt pre stavebné povolenie Zmena stavby
	INVESTOR:	Mesto Gabčíkovo Hlavná 1039/21, 930 05 Gabčíkovo	PROFESIA:	ARCHITEKTÚRA		
	Miesto:	Gabčíkovo, kraj: Trnavský okres: Dun. Streda, Kat. územie: Gabčíkovo, parc. číslo: 504/8/1, 504/8/2, 5054/1, 5054/2, 900/1, 900/2	OBJEKTOVÁ SÚSTAVA:	SO 10		
VÝKRES:	Pôdorys, rezy	MIERKA:	M=1:100	ČÍSLO VÝKRESU	A-01	