DETAIL
M 1:20

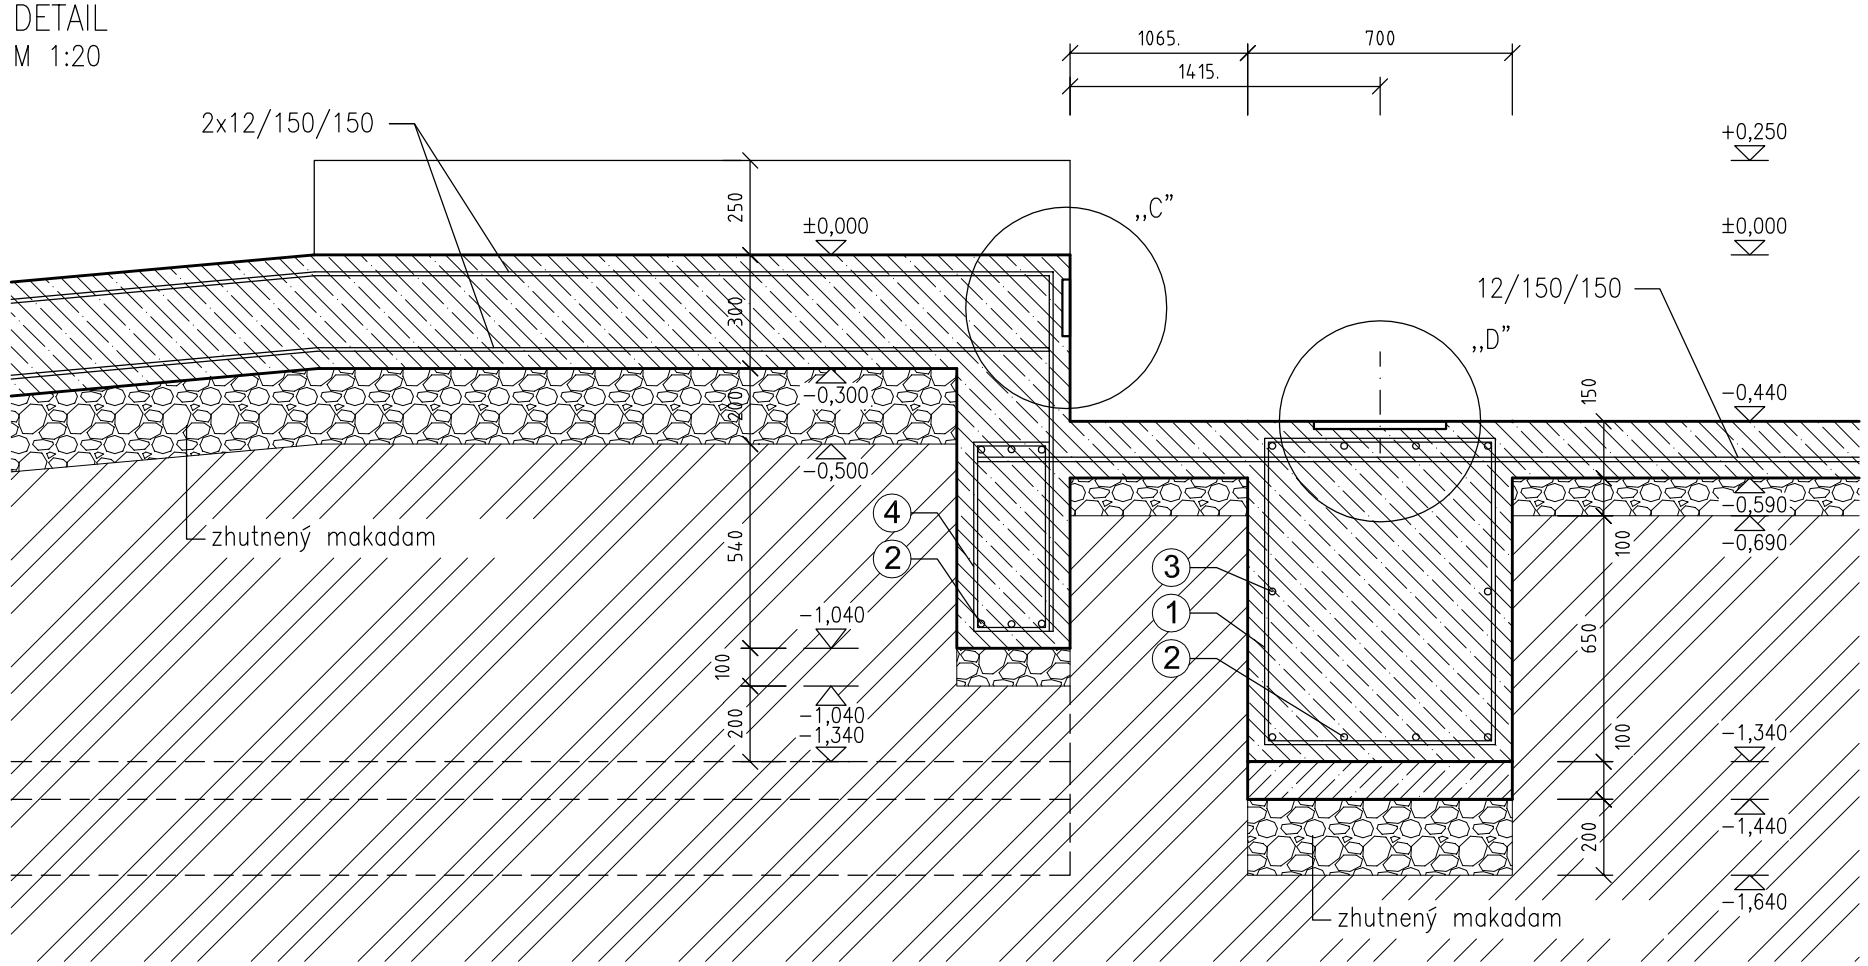

DETAILY
M 1:10

,,C"

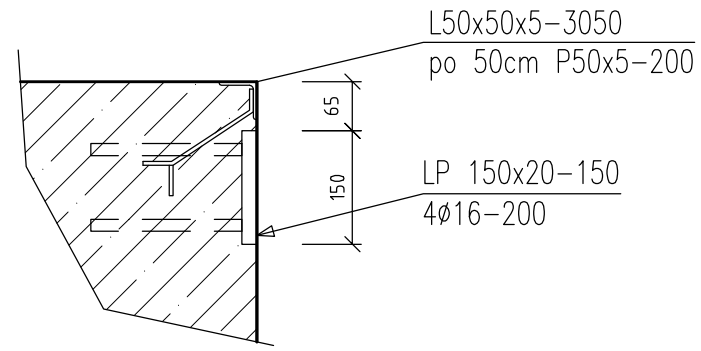

,,D"

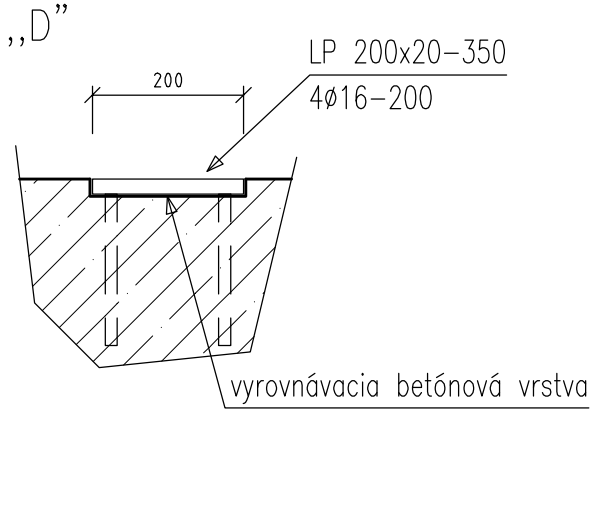

REZ E
M 1:10

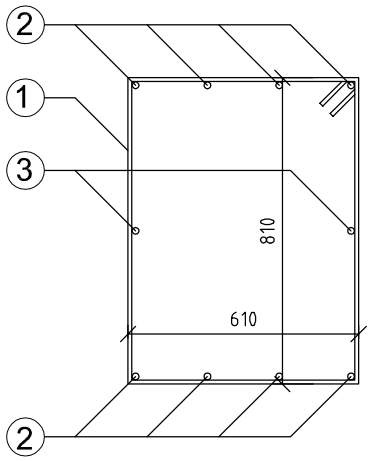

① Ø8 /250 - 3,00
② Ø12 - 3,40
③ Ø8 - 3,40
④ Ø8 /250 - 1,50
⑤ Ø8 /250 - 2,60
⑥ Ø12 - 7,90

REZ B
M 1:10

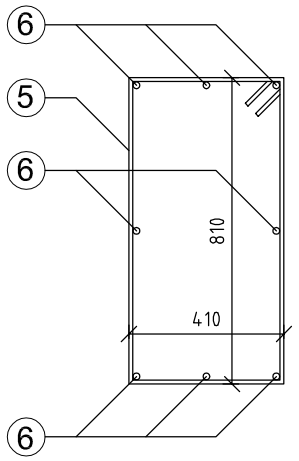

Ocel: 10425(V), sieť KARI (R)
Betón: C20/25
Minimálne krytie: 40mm
Spodnú vrstvu zhutniť na min. 40MN/m2

VÝŠKOVÝ SYSTÉM Bpv ±0,000=113,95

PROJEKTANT NENESIE ŽIADNU ZODPOVEDNOSŤ ZA ZMENY USKUTOČNENÉ BEZ JEHO PÍSOMNÉHO SÚHLASU !
ZHOTOVITEL JE POVINNÝ O ZISTENÝCH CHYBÁCH V DOKUMENTÁCII NEODKLADNE INFORMOVAŤ PROJEKTANTA !
ZHOTOVITEL JE POVINNÝ SKUTOČNÉ ROZMERY SKONTROLOVAŤ NA STAVBE !

Projektová dokumentácia je súčasťou architektonického diela a podlieha autorskému zákonu č.383/1997 Z.z. Prezentované technické výkresy a všetky technické súčasti projektu definujú dielo alebo jeho časť. Z toho titulu je projekt duševným majetkom autora a preto používať, rozmnožovať a publikovať ho možno len so súhlasom autora. Zmeny v projekte je možné vykonať iba písomným súhlasom zodpovedného projektanta !

	ZODPOVEDNÝ ARCHITEKT: Ing.arch.VÖRÖS Tomáš	AUTOR PROJEKTU: Ing.arch.VÖRÖS Tomáš	DÁTUM : Január 2016
	VYPRACOVAL: ING. NAGY Zsolt	ZHOTOVITEĽ PROJEKTU: TOMReal s.r.o. Bratislavská 37, ŠAMORÍN	FORMÁT : A4 x 2
			ARCH.Č. :
	NÁZOV STAVBY : EKODVOR GABČIKOVO - SEPAROVANÝ ZBER ODPADU SO-10 - MOSTOVÁ VÁHA		STUPEŇ PD: Projekt pre stavebné povolenie Zmena stavby
SADA Č:	INVESTOR : Mesto Gabčíkovo Hlavná 1039/21, 930 05 Gabčíkovo		PROFESIA: ARCHITEKTÚRA
	MIESTO : Gabčíkovo, kraj : Trnavský,okres: Dun. Streda, Kat. územie:Gabčíkovo, parc.číslo: 5048/1, 5048/2, 5054/1, 5054/2, 900/1, 900/2		OBJEKTOVÁ SÚSTAVA: SO 10
	VÝKRES : Detaily	MIERKA : Kótované v mm M=1: 10, 1:20	ČÍSLO VÝKRESU A-02