



POZNÁMKA

- OCHRANA PRED ÚRAZOM OSOB DOTYKOVÝM NAPÄTÍM BUDE ZABEZPEČENÁ VÝSTRAŽNOU TABUĽKOU
- OCHRANA PRED KROKOVÝM NAPÄTÍM BUDE ZABEZPEČENÁ 5cm VRSTVOU ASFALTU
- BLESKOZVODOVÉ ZARIADENIE OD HORLAVÉHO MATERIÁLU VIESŤ VO VZDIALENOSTI DĽA STN EN 62 305 ČI.5.3
- ANTÉNNE ALEBO SATELITNÉ ZARIADENIE UMIESŤNIŤ V OCHRANNOM UHLÍ ZBERAČA

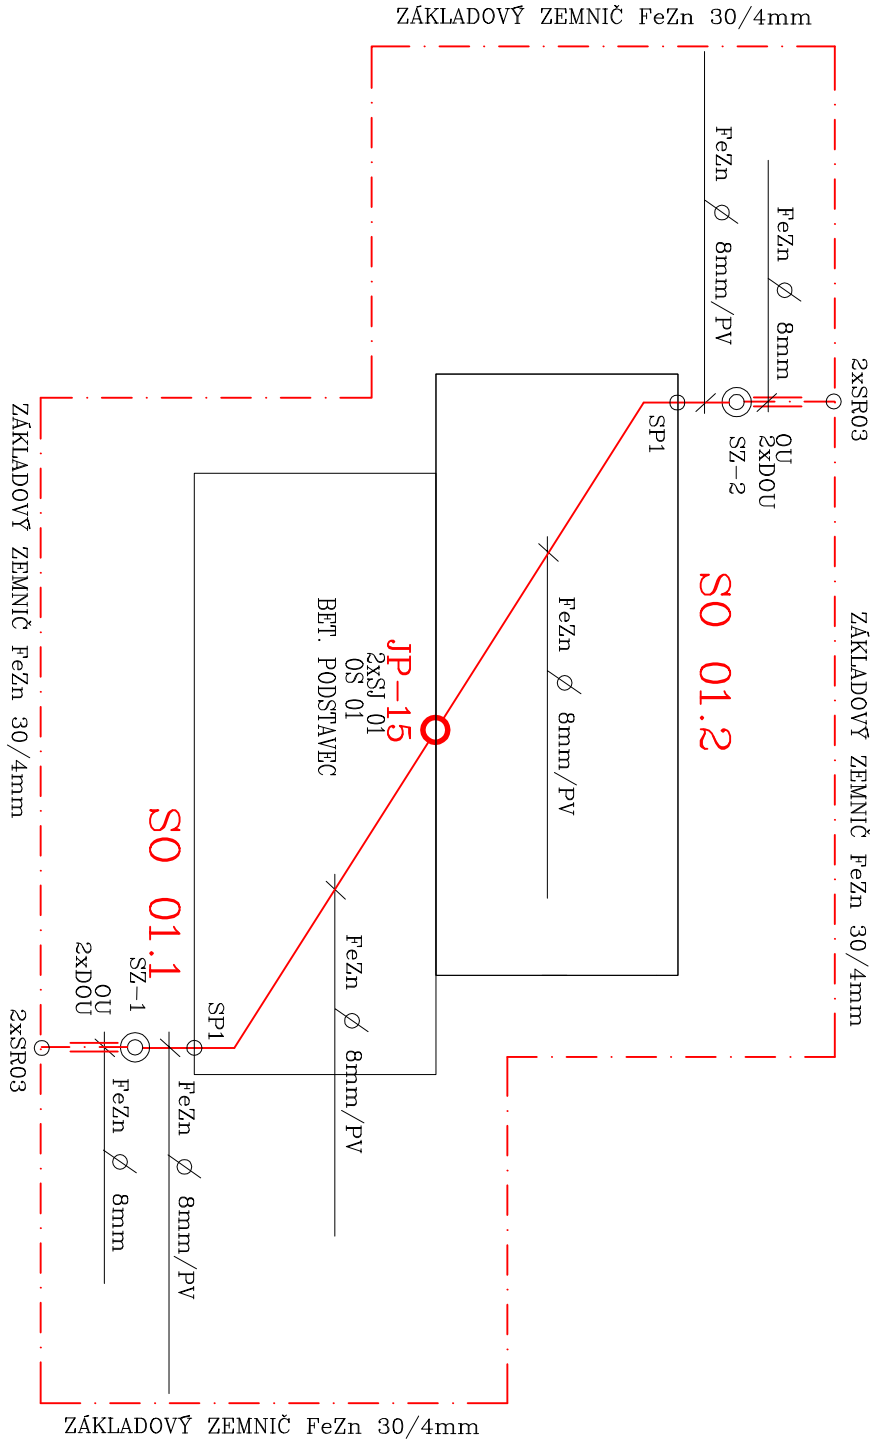

ZHOTOVENÝ ZÁKLADOVÝ UZEMŇOVAČ
(STN 33 2000-5-54, ČI. NA.2.2.13)

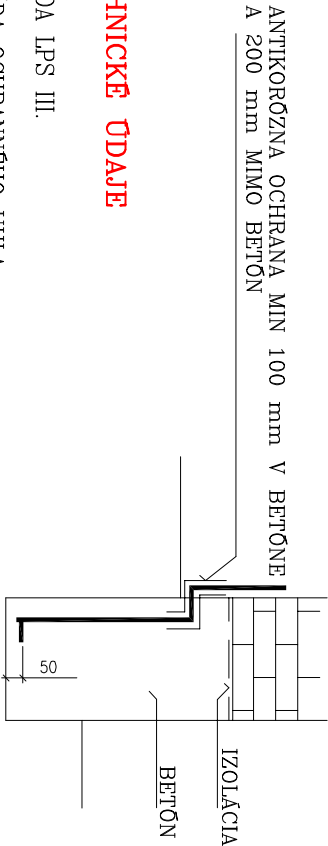

TECHNICKÉ ÚDAJE

- TRIEĎA LPS III.
- METÓDA OCHRANNEHO UHLA
- OCHRANNÝ UHOL 72 °
- DLŽKA OCHRANNEHO PÁSMA 12,31 m


NAPÄŤOVÁ SÚSTAVA 3+PEN	400V, 50 Hz; TN-C
NAPÄŤOVÁ SÚSTAVA 3+NPE	400V, 50 Hz; TN-S
NAPÄŤOVÁ SÚSTAVA 1+NPE	230V, 50 Hz; TN-S

OCHRANA PRED ÚRAZOM EL.PRÚDOM PRI PORUČHE:

ZÁKLADNÁ – SAMOČINNÝM ODPOJ.NAPÁJANIA-SIETE TN
ZVÝŠENÁ – OCHRANNE POSPÁJANIE

OCHRANA PRI NORMÁLNEJ PREVÁDZKE:

IZOLOVANIM ŽIVÝCH ČASŤI,ZABRANAMI ALEBO KRYTMI
DOPĽNKOVÁ-PRÚDOVÝMI CHRÁNIČMI

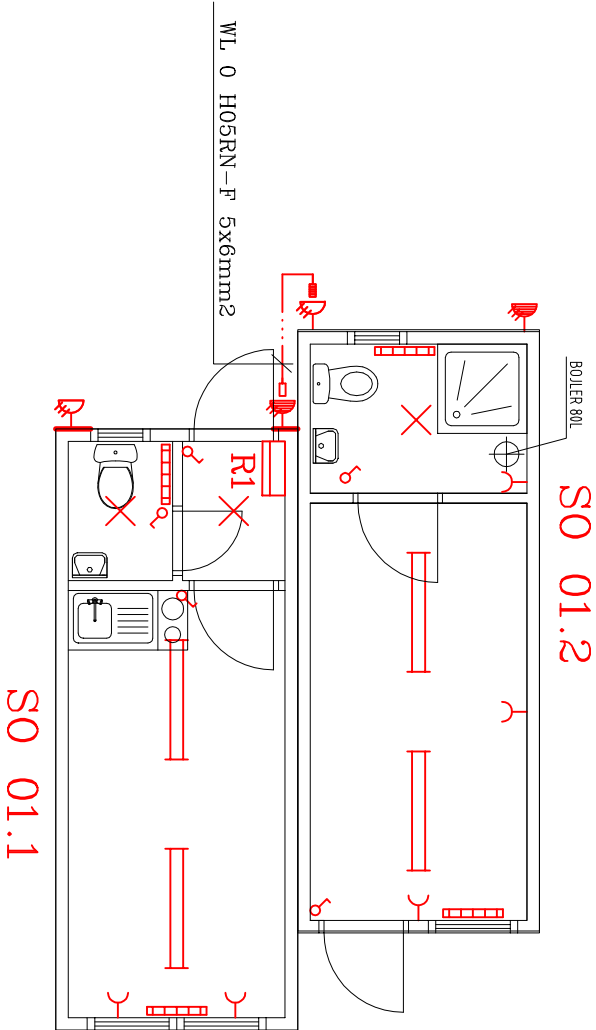

SO 01 PREVÁDZKOVÉ BUDOVY
SO 01.1 PREVÁDZKOVÁ BUDOVA-KANCELÁRIA
SO 01.2 PREVÁDZKOVÁ BUDOVA-SOCIÁLKY

PROJEKT NA STAVEBNÉ POVOLENIE!Zmena stavby
BLESKOZVOD
ELEKTROINŠTALÁCIA

PROJEKTANT NENESIE ŽIADNU ZODPOVEDNOSŤ ZA ZMENY USKUTOČNENÉ BEZ JEHO PÍSMENNÉHO SOHLASU !
ZHOTOVITEĽ JE POVINNÝ O ZISTENÝCH CHYBÁCH V DOKUMENTÁCII NEODKLADNE INFORMOVAŤ PROJEKTANTA

H.I.P.	Zodp. projektant	Kreslil	ELBONÓRA BARTUSEKOVÁ
Ing. MÁTIS T.	Bartuseková E.	Bartusek R.	projektant elektro tel. 0903 269 653
Investor: Mesto Gabčíkovo 930 05 Gabčíkovo Gabčíkovo, Kral. Trnavský okres Dun Sreda Mesto: Kát.územie:Gabčíkovo, p.č.: 5046/1,5046/2,5054/1,5054/2,900/1,900/2			
Akcia:	Formát		2 x A4
EKODVOR GABČÍKOV - SEPAROVANÝ ZBER ODPADU		Dátum	1/2016
		Účel	Projekt pre S.P. Zmena stavby
		Mierka	1:75
Profesia:	Elektro	c.výkresu	c.kópie:
Obsah výkr.	Pôdorys	701	