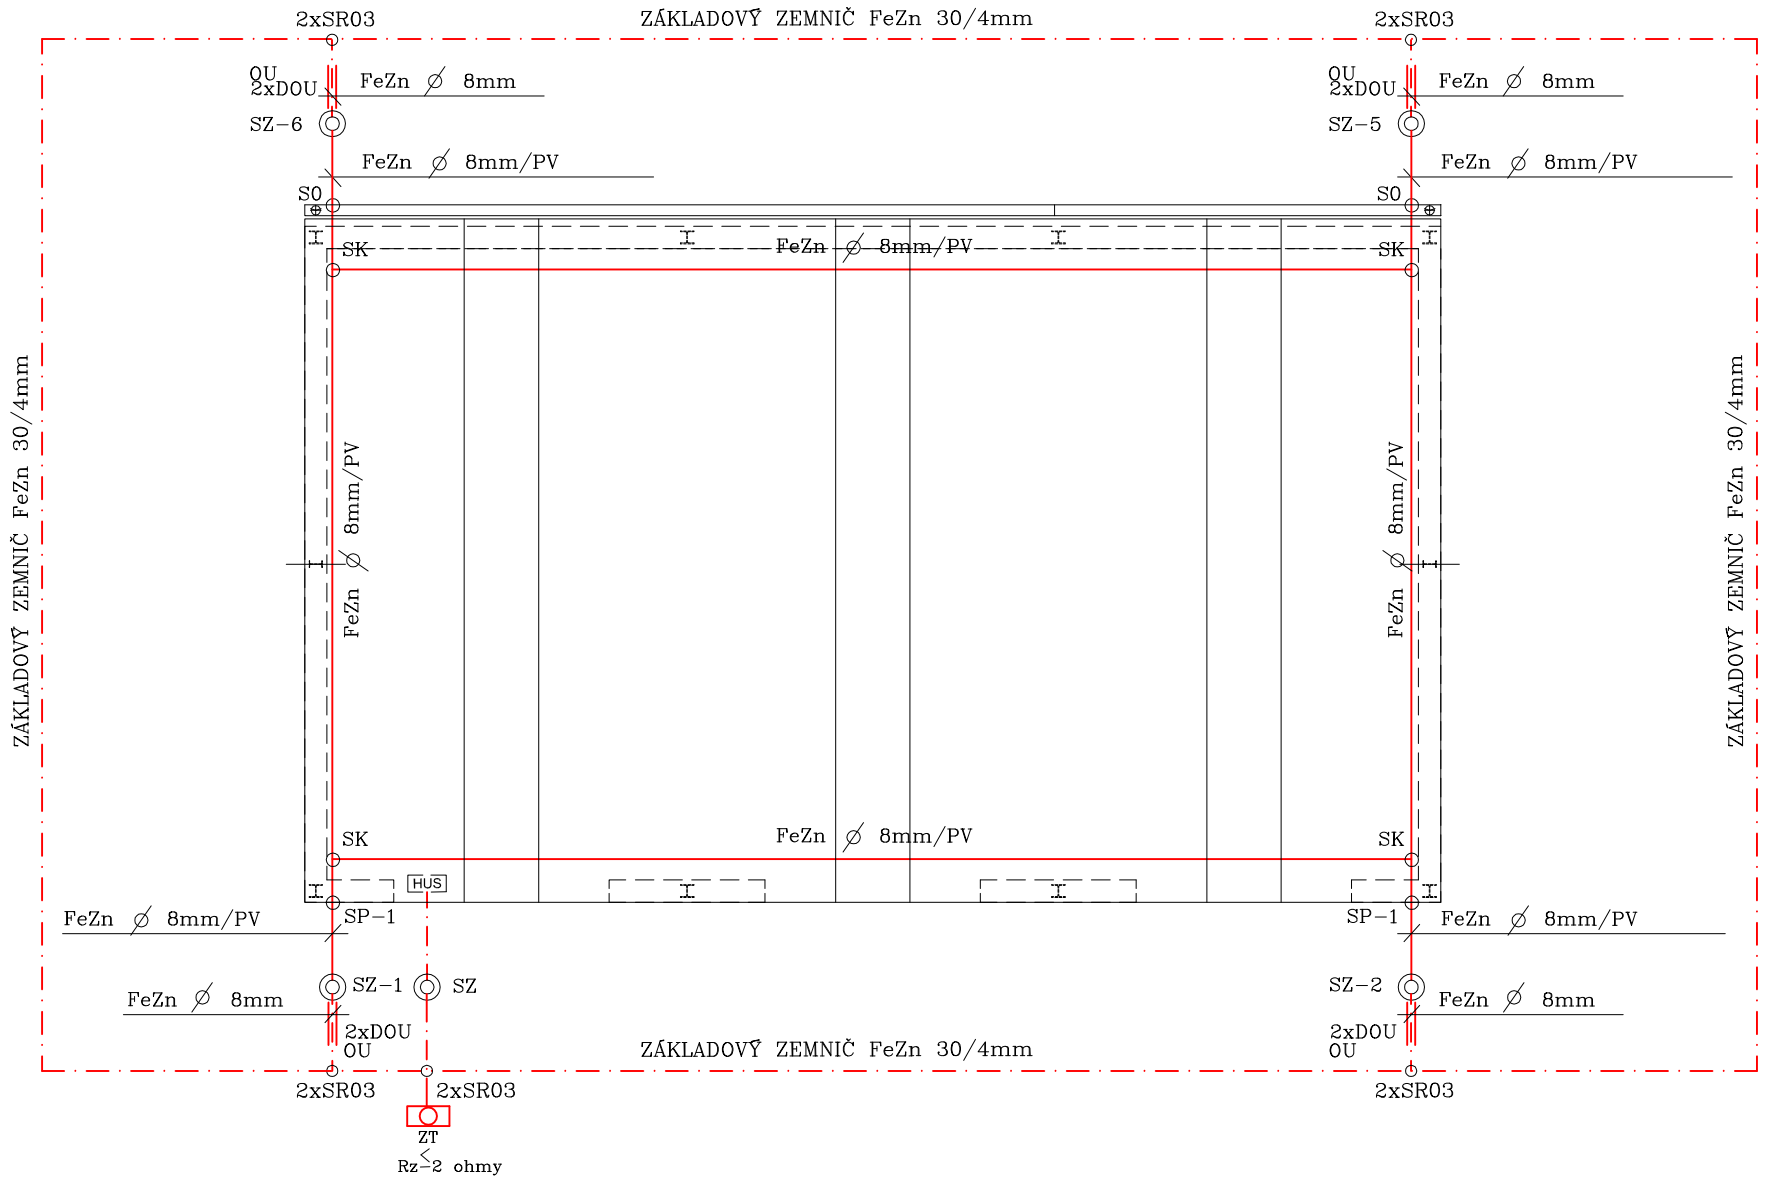

TECHNICKÉ ÚDAJE

TRIEDA LPS III.
METÓDA MREŽOVEJ SÚSTAVY

VEĽKOSŤ OKA MREŽE 15x15m

POZNÁMKA

- OCHRANA PRED ÚRAZOM OSOB DOTYKOVÝM NAPÄTÍM BUDE ZABEZPEČENÁ VÝSTRAŽNOU TABUĽKOU
- OCHRANA PRED KROKOVÝM NAPÄTÍM BUDE ZABEZPEČENÁ 5cm VRSTVOU ASFALTU
- BLESKOZVODOVÉ ZARIADENIE OD HORĽAVÉHO MATERIÁLU VIESŤ VO VZDIALENOSTI dla STN EN 62 305 čl.5.3
- ANTÉNNE ALEBO SATELITNÉ ZARIADENIE UMIESTNIŤ V OCHRANNOM UHLE ZBERAČA

SO 02 SKLADOVÁ HALA

PROJEKTANT NENESIE ŽIADNU ZODPOVEDNOSŤ ZA ZMENY USKUTOČNENÉ BEZ JEHO PÍSOMNÉHO SÚHLASU !
ZHOTOVITEL JE POVINNÝ O ZISTENÝCH CHYBÁCH V DOKUMENTÁCII NEODKLADNE INFORMOVAŤ PROJEKTANTA !

PROJEKT NA STAVEBNÉ POVOLENIE!Zmena stavby BLESKOZVOD

H.I.P.	Zodp. projektant	Kreslil	ELEONÓRA BARTUSEKOVÁ projektant elektro tel. 0903 269 653
Ing. MÁTIS T.	Bartuseková E.	Bartusek R.	

Investor: Mesto Gabčíkovo Hlavná 1039/21, 930 05 Gabčíkovo

Miesto: Gabčíkovo, kraj : Trnavský,okres: Dun. Streda, Kat.územie:Gabčíkovo, p.č.: 5048/1,5048/2,5054/1,5054/2,900/1,900/2

Akcia: EKODVOR GABČÍKOVO – SEPAROVANÝ ZBER ODPADU

Formát	2 x A4
Dátum	1/2016
Účel	Projekt pre S.P. Zmena stavby
Mierka	1:100
c.výkresu	901
c.kopie:	

Profesia: Elektro

Obsah výkr. Pôdorys strechy