

NAPĀŤOVĀ SÚSTAVA 3+PEN 400V, 50 Hz; TN-C

OCHRANA PRED ÚRAZOM EL.PRÚDOM PRI PORUCHE:

ZÁKLADNĀ – SAMOČINNÝM ODPOJ.NAPĀJANIA-SIETE TN

OCHRANA PRI NORMÁLNEJ PREVĀDZKE:

IZOLOVANĀM ŽIVÝCH ČASŤI,ZÁBRANAMI ALEBO KRYTMI

LEGENDA

- ET – elektromer trojfázový
  - FA – istič pred elektromerom PL7-B32/3, 32A
  - OS – ochrannā (nulovā) svorkovnica
- Farevné značenie vodičov: ě–čierny, hnedeý, zž–zeleno/žltý, s.m–svele modrý


TECHNICKÉ ÚDAJE

ROZVODNICA : V PLASTOVOM VYHOTOVENÍ  
TYP : ER2.0/HASMA,s.r.o./  
MENOVITÉ NAPĀTIE : 230/400V TN-C-S  
MENOVITÝ PRÚD : 32A  
ROZMER : 500x400x245mm  
KRYTIE : IP44/IP20

INŠTALOVANÝ PRIKON : 22,3 kW  
SÚČASNOSŤ : 0,76  
SÚČASNÝ PRIKON : 17 kW

BEZPEČNOSTNÉ TABULKY

ě.0102 – POZOR,NAPĀTIE ŽIVOTU NEBEZPEČNĚ  
ě.4301 – NEHAS VODOU ANI PENOVÝMI PRÍSTROJMI  
ě.6131 – HLAVNÝ VYPÍNAČ

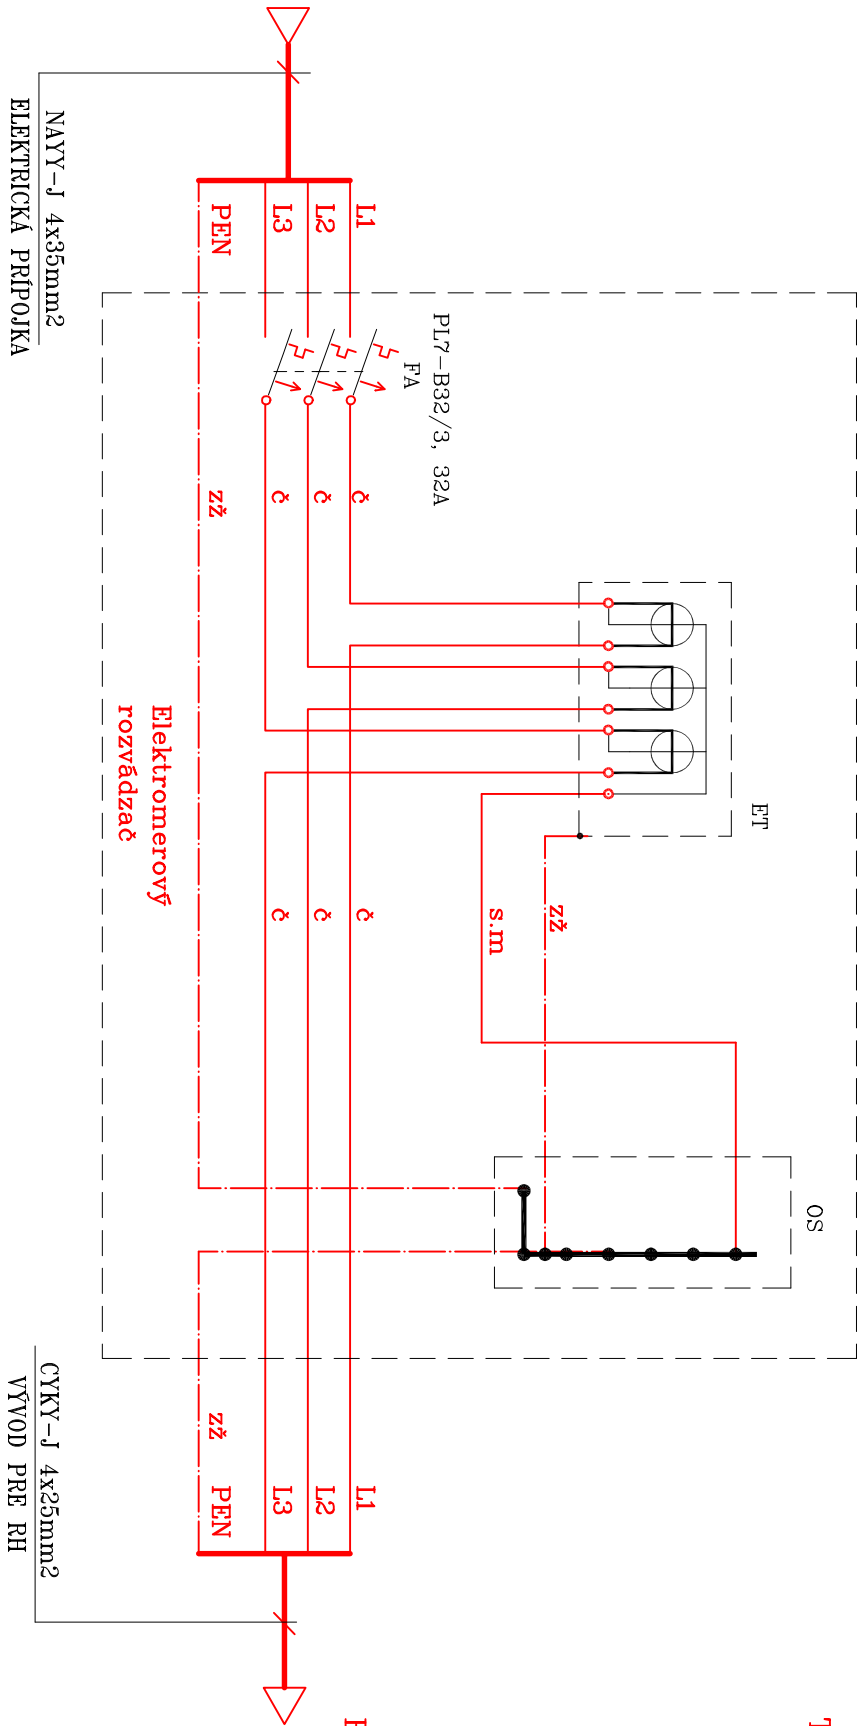

SO 06 PRÍPOJKA NN  
SO 07 AREÁLOVÝ ROZVOD NN A VONKAJŠIE OSVETLENIE

PROJEKT NĀ STAVEBNĚ POVOLENIE!Zmena stavby  
ELEKTROINŠTALĀCIA

PROJEKTANT NENESIE ŽIADNU ZODPOVEDNOSŤ ZA ZMENY USKUTOČNENĚ BEZ JEHO PÍSMENNEHO SOHLASU !  
ZHOVIETEL JE POVINNÝ O ZISTENÝCH CHYBÁCH V DOKUMENTĀCII NEODKLADNE INFORMOVAŤ PROJEKTANTA !

H.I.P.	Zodp. projektant	Kreslil	ELEONÓRA BARTUSEKOVÁ	
Ing. MÁTIS T.	Bartuseková E.	Bartusek R.	projektant elektro tel. 0903 269 653	
Mesto Gabčíkovo				
Investor: Hlavná 1039/21, 930 05 Gabčíkovo				
Miesto: Gabčíkovo, kraj : Trnavský, okres: Dun. Streda, Kat. územie: Gabčíkovo, p.č.: 5048/1.5048/2.5054/1.5054/2.900/1.900/2				
Akcia:	Formát 2 x A4			
EKODVOR GABČÍKOVO		Dátum	1/2016	
– SEPAROVANÝ ZBER ODPADU		Účel	Projekt pre S.P. Zmena stavby	
		Mierka		
Profesia:	Elektro		c.výkresu	c.kópie:
Obsah výkr. ROZVÁDZAČ RE			703	