OBJEKTOVÁ SÚSTAVA:

SO 01 PREVÁDZKOVÉ BUDOVY
SO 01.1 PREVÁDZKOVÁ BUDOVA – KANCELÁRIA
SO 01.2 PREVÁDZKOVÁ BUDOVA – SOCIÁLKY
SO 02 SKLADOVÁ HALA
SO 03 PLOCHA PRE BIOLOGICKY ROZLOŽITEĽNÝ ODPAD
SO 04 ŽUMPY
SO 04.1 ŽUMPA 15m3
SO 04.2 POŽIARNA NÁDRŽ 22m3
SO 05 VODOVOD A KANALIZÁCIA
SO 05.1 STUDŇA A AREÁLOVÝ ROZVOD VODY
SO 05.2 AREÁLOVÁ KANALIZÁCIA A PREČERPÁVACKA SPLAŠKOVÝCH VÔD
SO 05.3 ROZŠÍRENIE VEREJNÉHO VODOVODU
SO 06 PRÍPOJKA NN
SO 07 AREÁLOVÝ ROZVOD NN A VONKAJŠIE OSVETLENIE
SO 08 SPEVNENÉ PLOCHY
SO 09 BARIÉROVÉ OPLOTENIE
SO 10 MOSTOVÁ VÁHA

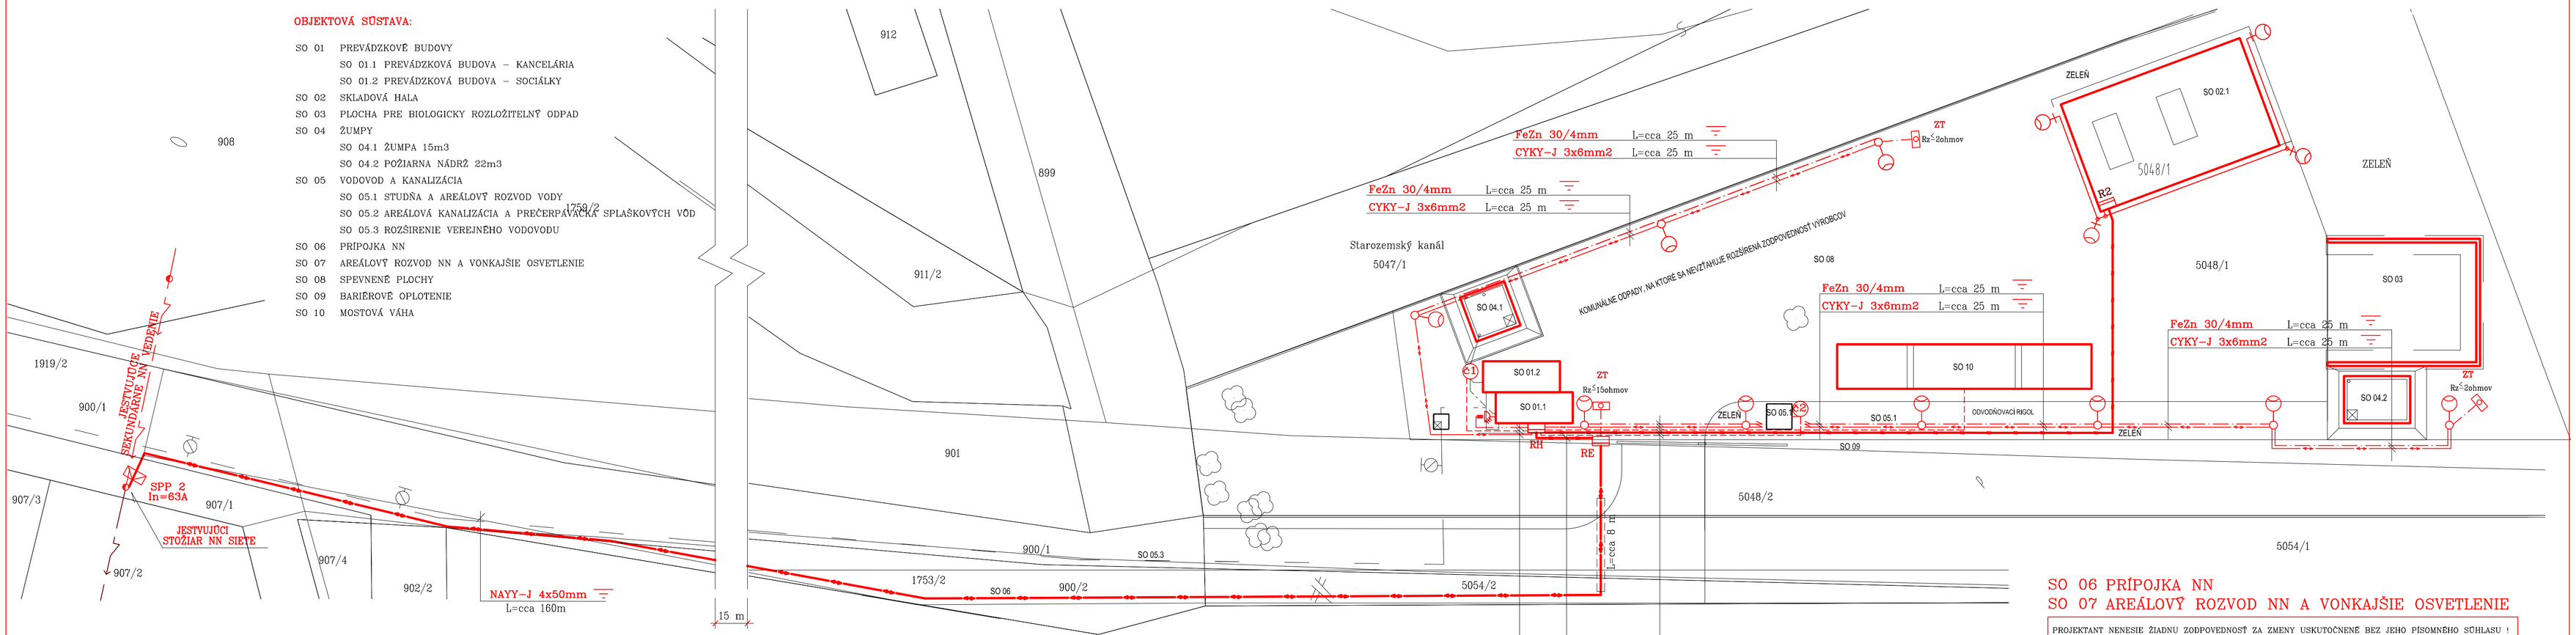

LEGENDA

	ELEKTRICKÁ PRÍPOJKA		STOŽIAR KUŽEĽOVÝ STK 76/50/3+ +SVIETIDLO MALAGA SGS 101 70W IP43
	AREÁLOVÝ ROZVOD NN		VÝLOŽNÍK OCEĽOVÝ 1,5m +SVIETIDLO MALAGA SGS 101 70W IP43
	VONKAJŠIE OSVETLENIE		VEDENIE V ZEMI
	VÝVOD PRE VÁHU		ČERPADLO 400V 1300W
	VÝVOD PRE ČERPADLO		ČERPADLO 230V 1020W
	VÝVOD PRE PREVÁDZKOVÚ BUDOVU		EXIST. PRÍVODKA NÁSTENNÁ
	ZEMNIACA PÁSOVINA		SPOJOVACIE ZÁSUVKY (TYPY "IS") – ISB3253
SPP 2	PRÍPOJKOVÁ SKRIŇA DO 100A		PVC CHRÁNIČKA FXKVR d 110mm
RE	ELEKTROMEROVÝ ROZVÁDZAČ		
RH	HLAVNÝ ROZVÁDZAČ		
ZT	ZEMNIACA TYČ		

NAPÄŤOVÁ SÚSTAVA 3+PEN 400V, 50 Hz; TN-C

OCHRANA PRED ÚRAZOM EL.PRÚDOM PRI PORUCHE:
ZÁKLADNÁ – SAMOČINNÝM ODPOJ.NAPÁJANIA–SIETE TN
OCHRANA PRI NORMÁLNEJ PREVÁDZKE:
IZOLOVANÍM ŽIVÝCH ČASTÍ,ZÁBRANAMI ALEBO KRYTMI

prostredie vonkajšie 411 IP43
prostredie podla STN 33 2000-5-51
AA8,AB8,AC1,AD4,AE3,AF2,AG2,AH2,AK2,AL2,
AM1-2,AM2-2,AM3-2,AM4,AM5,AM6,AM7,AM8-1,AM9-1,AM-21,AM-22-1,
AM23-1,AM-24-1,AM-25-1,AM31-1,AM41-1,AN2,AP1,
AQ3,AR2,AS2,AT2,AU2,BA1,BB2,BC2,BD2,BE1,CA1,CB1

SO 06 PRÍPOJKA NN
SO 07 AREÁLOVÝ ROZVOD NN A VONKAJŠIE OSVETLENIE

PROJEKTANT NENESIE ŽIADNU ZODPOVEDNOSŤ ZA ZMENY USKUTOČNENÉ BEZ JEHO PÍSOMNÉHO SÚHLASU ! ZHOTOVITEL JE POVINNÝ O ZISTENÝCH CHYBÁCH V DOKUMENTÁCII NEODKLADNE INFORMOVAŤ PROJEKTANTA

PROJEKT NA STAVEBNÉ POVOLENIE!Zmena stavby

H.I.P.	Zodp. projektant	Kreslil	ELEONÓRA BARTUSEKOVÁ projektant elektro tel. 0903 269 653
Ing. MÁTIS T.	Bartuseková E.	Bartusek R.	

Investor: Mesto Gabčíkovo Hlavná 1039/21, 930 05 Gabčíkovo
Miesto: Gabčíkovo, kraj Trnavský,okres: Dun. Streda, Kat.územie:Gabčíkovo, p.č.: 5048/1,5048/2,5054/1,5054/2,900/1,900/2
Akcia: EKODVOR GABČÍKOVO – SEPAROVANÝ ZBER ODPADU

Formát	4 x A4
Dátum	1/2016
Účel	Projekt pre S.P. Zmena stavby
Mierka	1:250
c.výkresu	701
c.kópie:	

Profesia: Elektro
Obsah výkr. Situácia