



rám v osi A

m 1:50

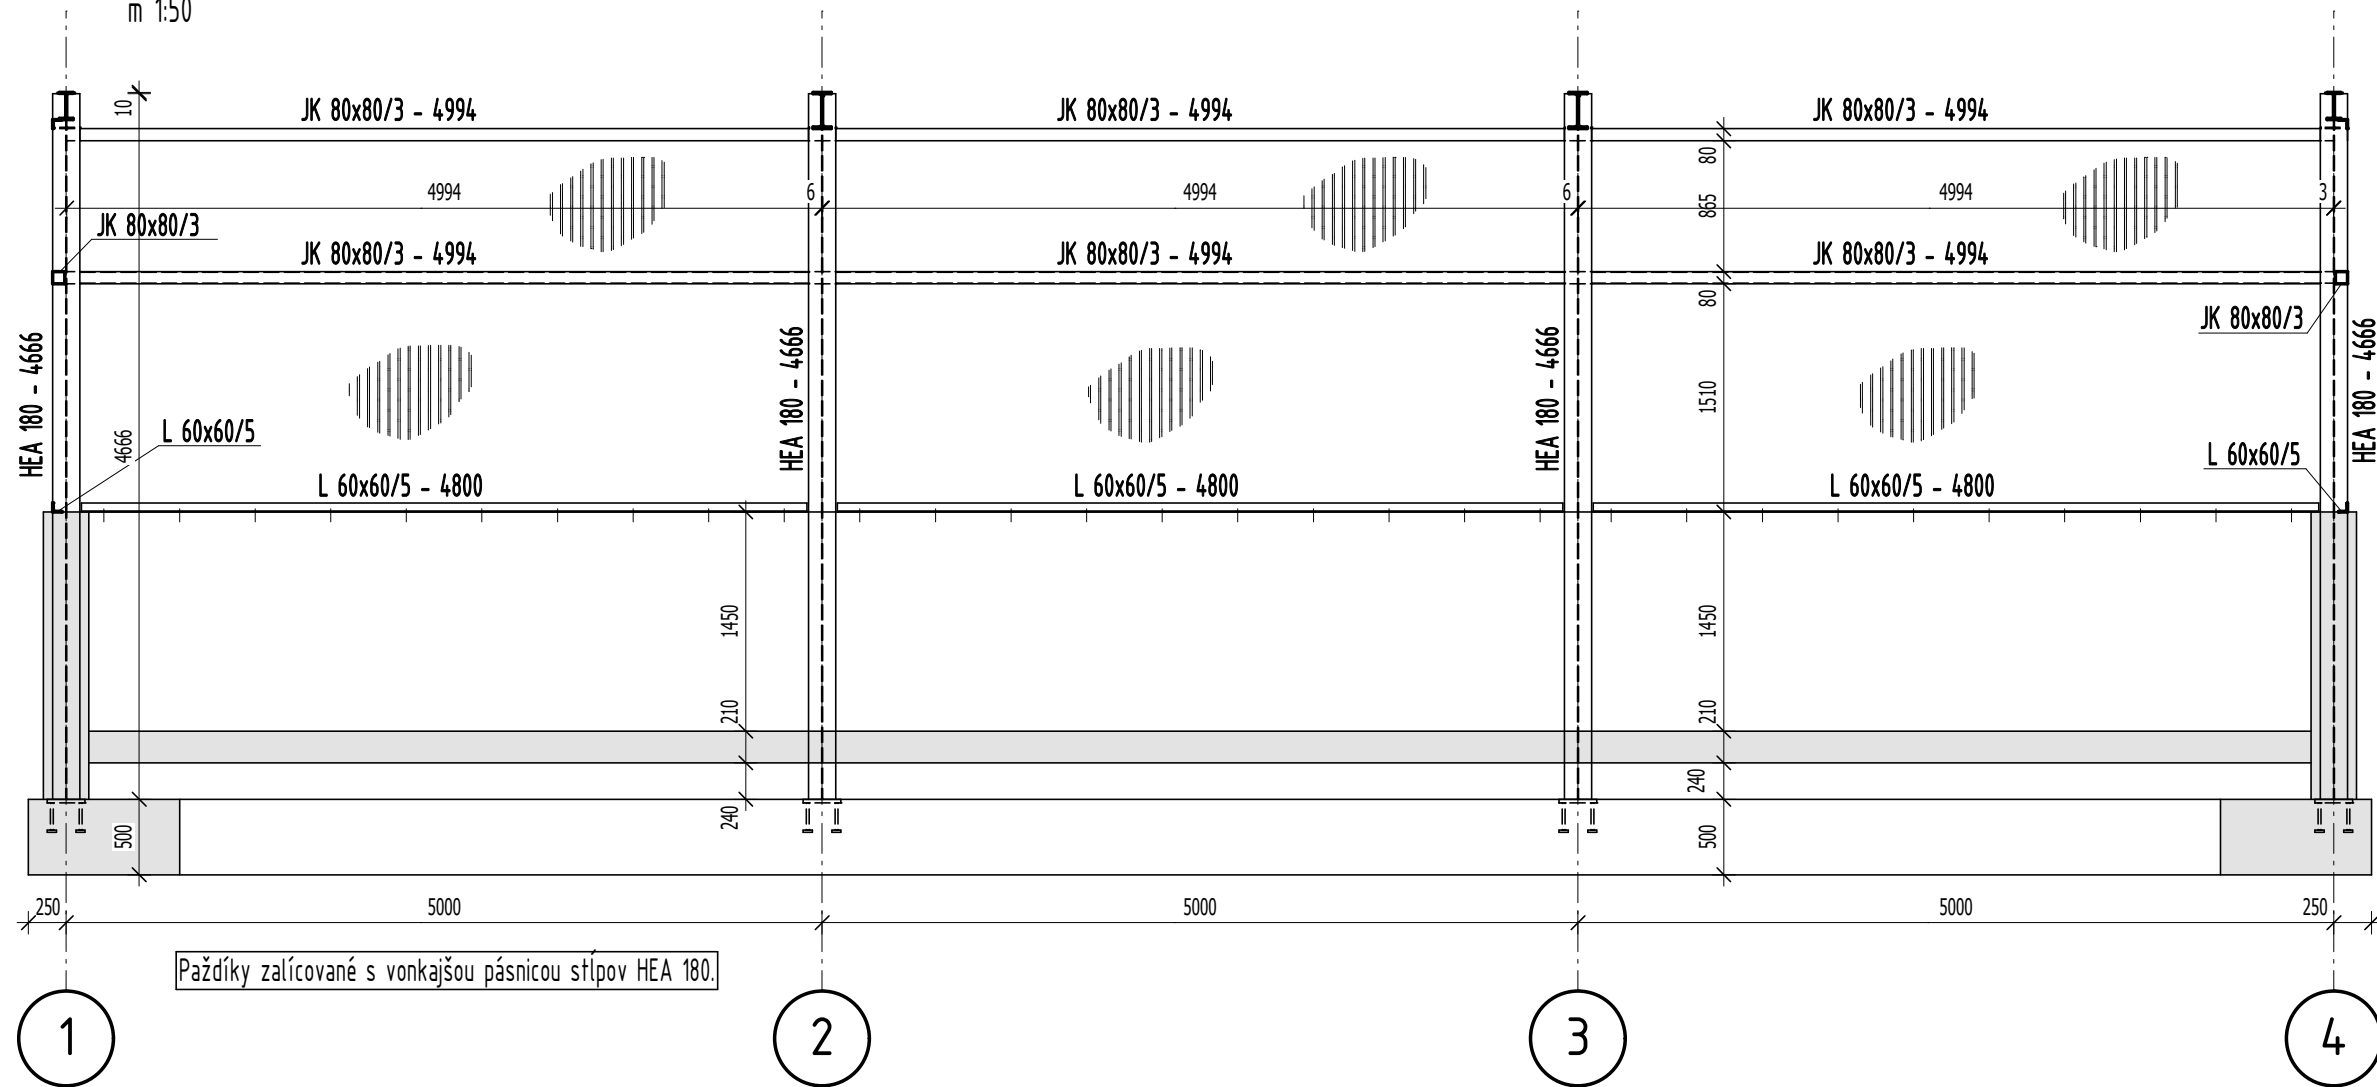

B

A

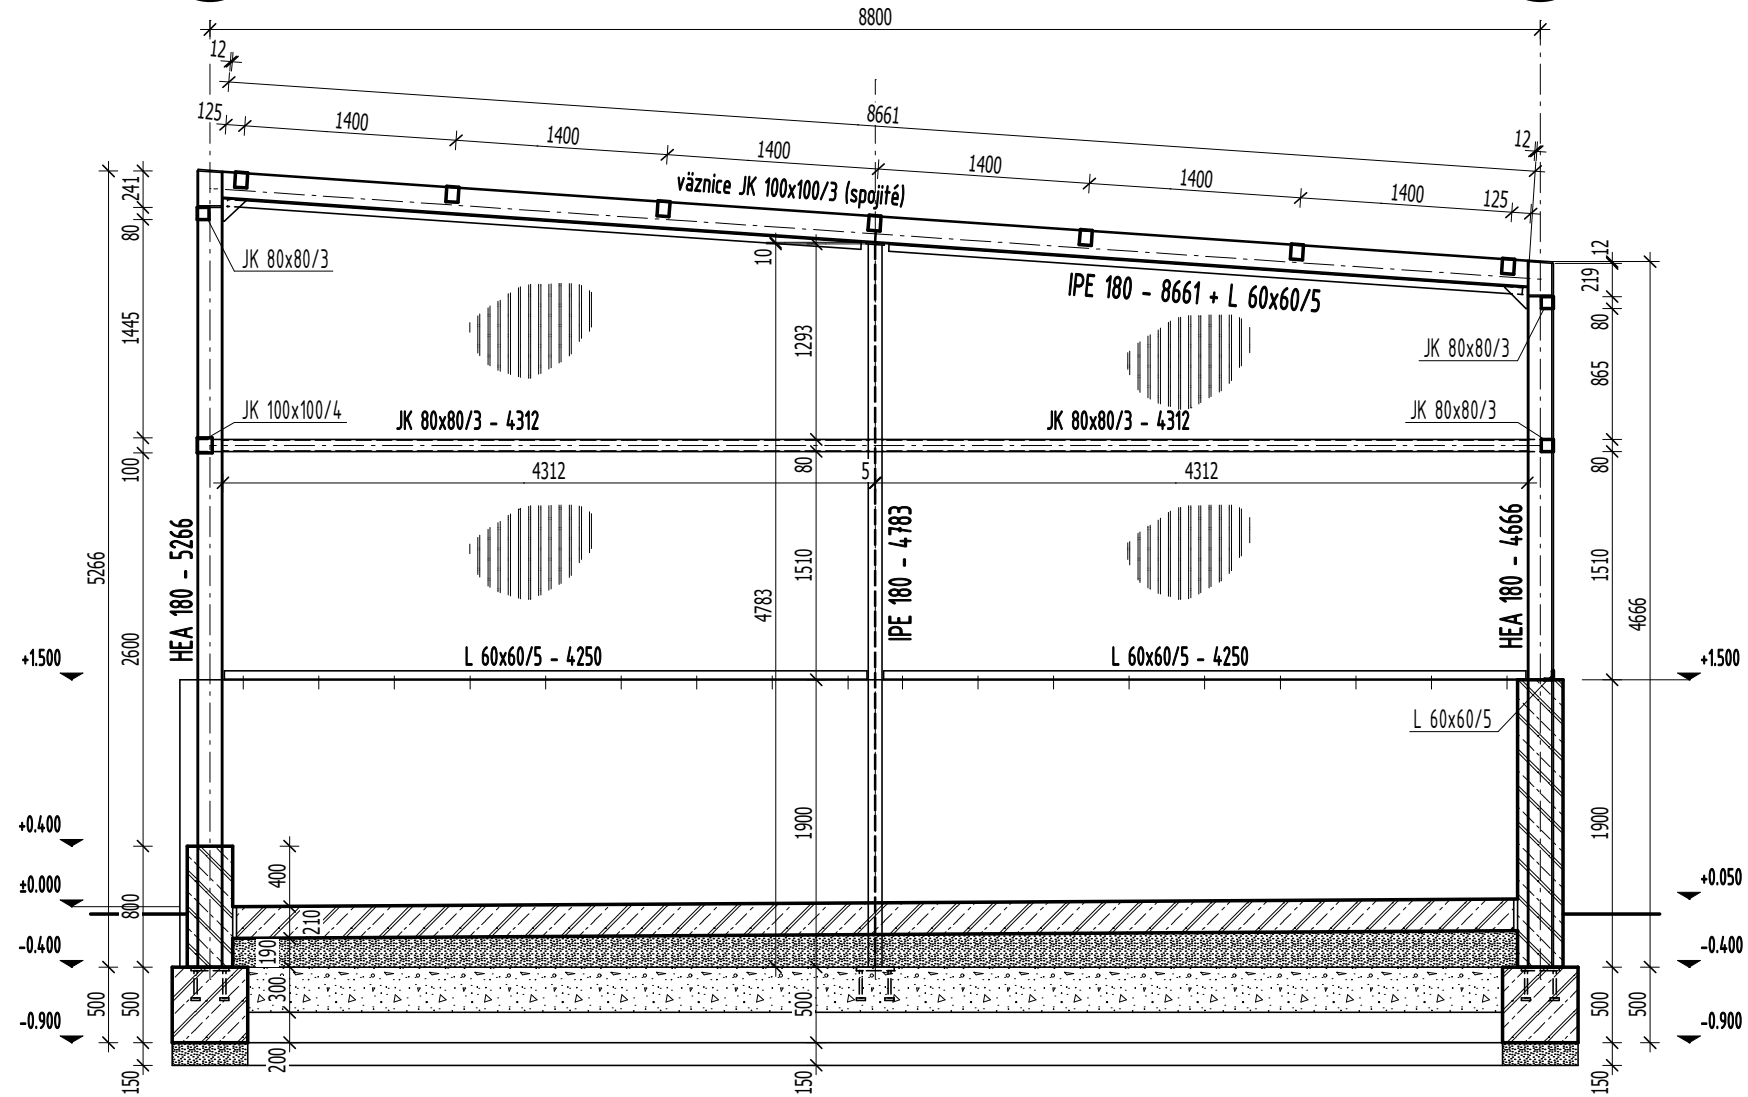


rámy v osi 1 a 4

m 1:50


rám v osi B

m 1:50

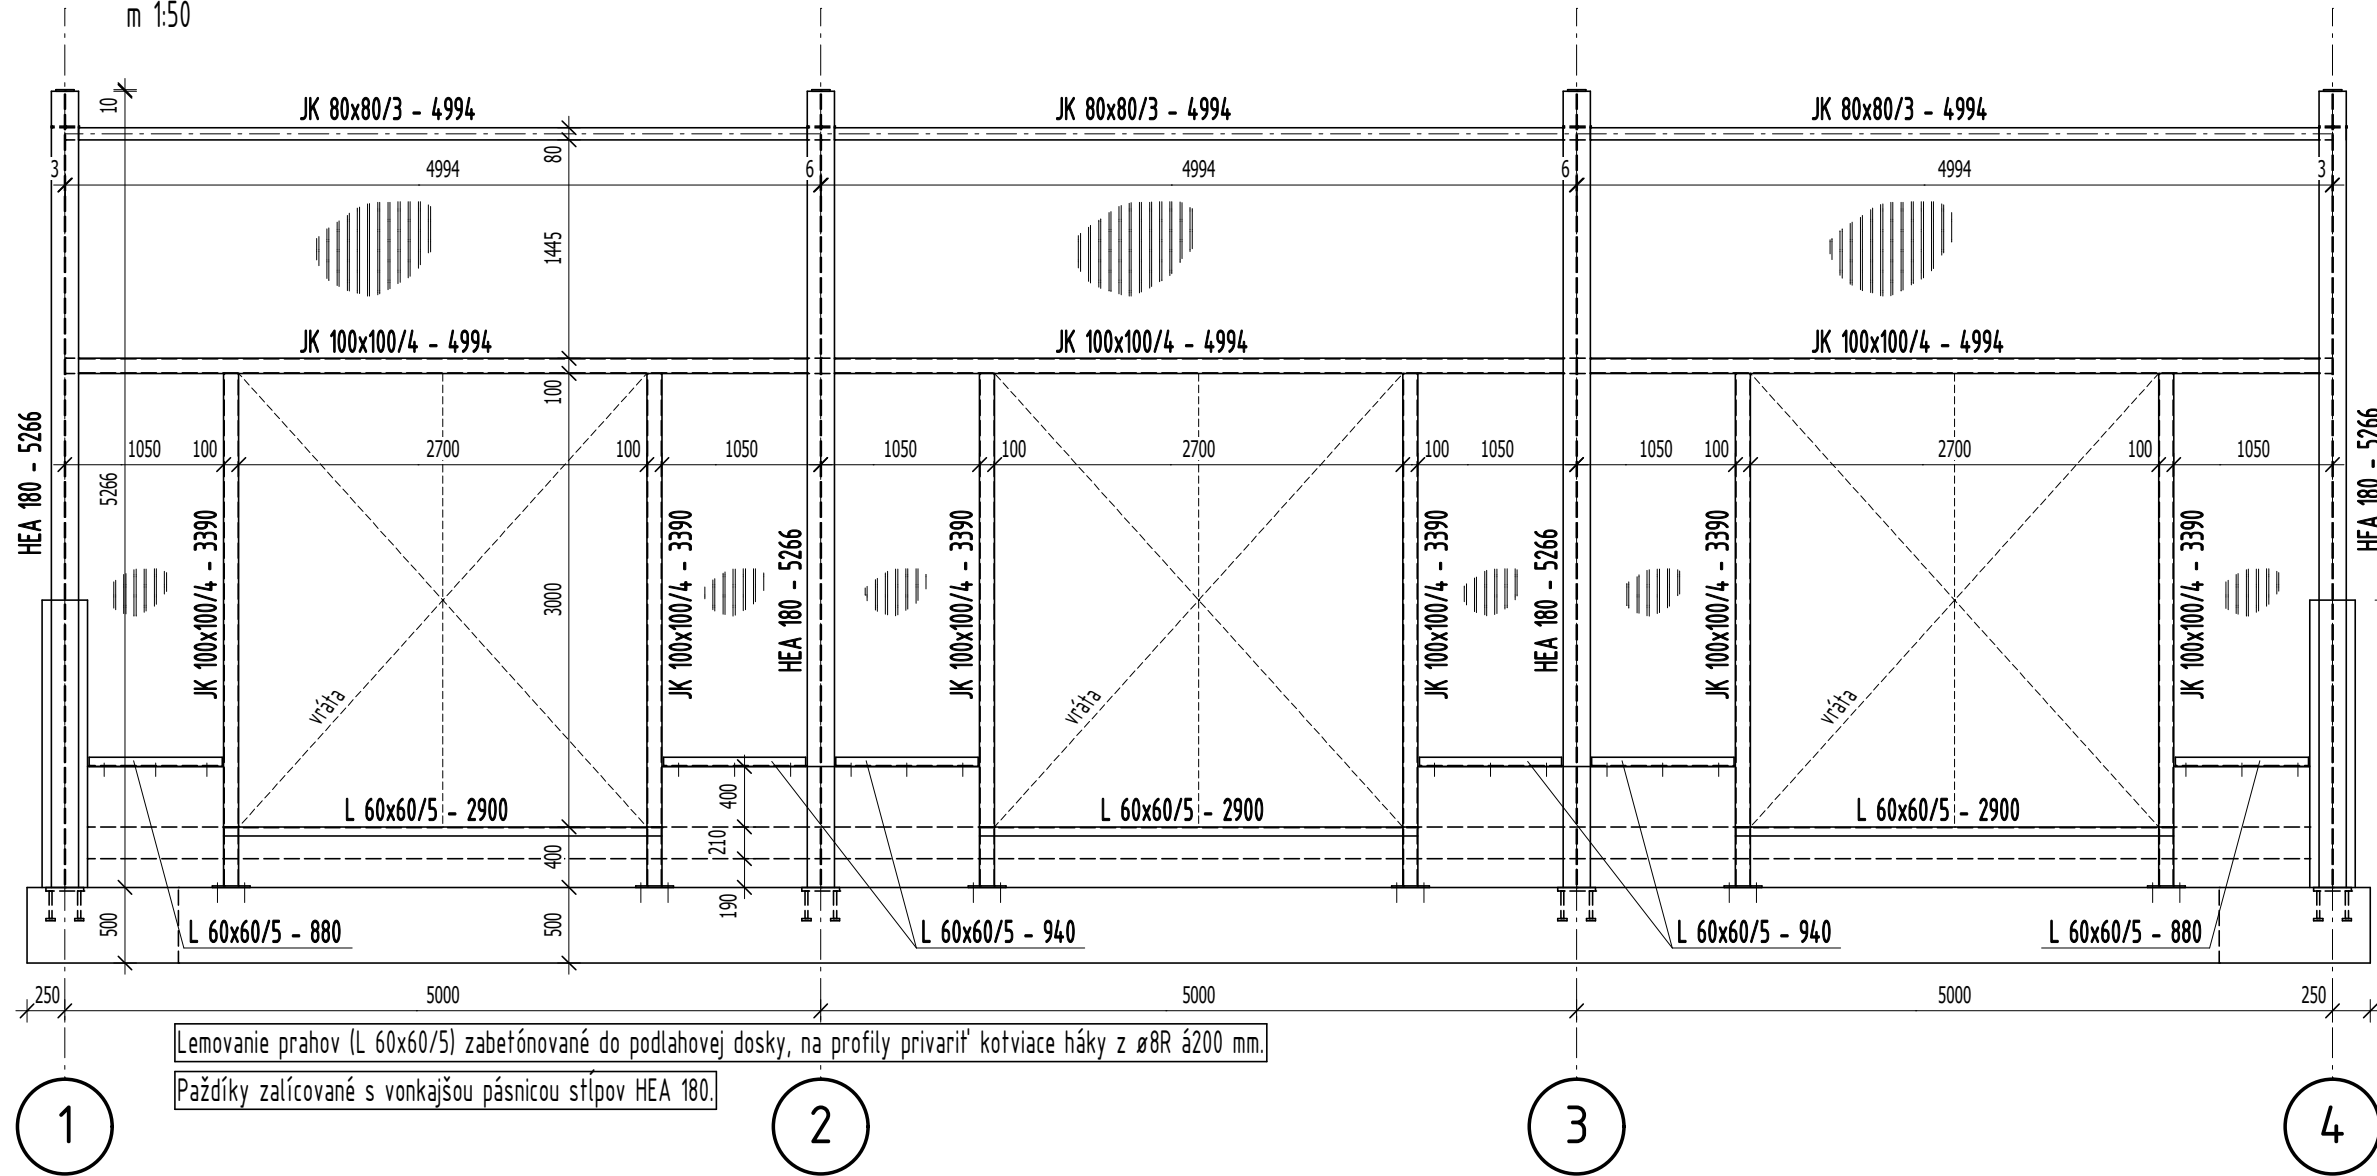

B

A

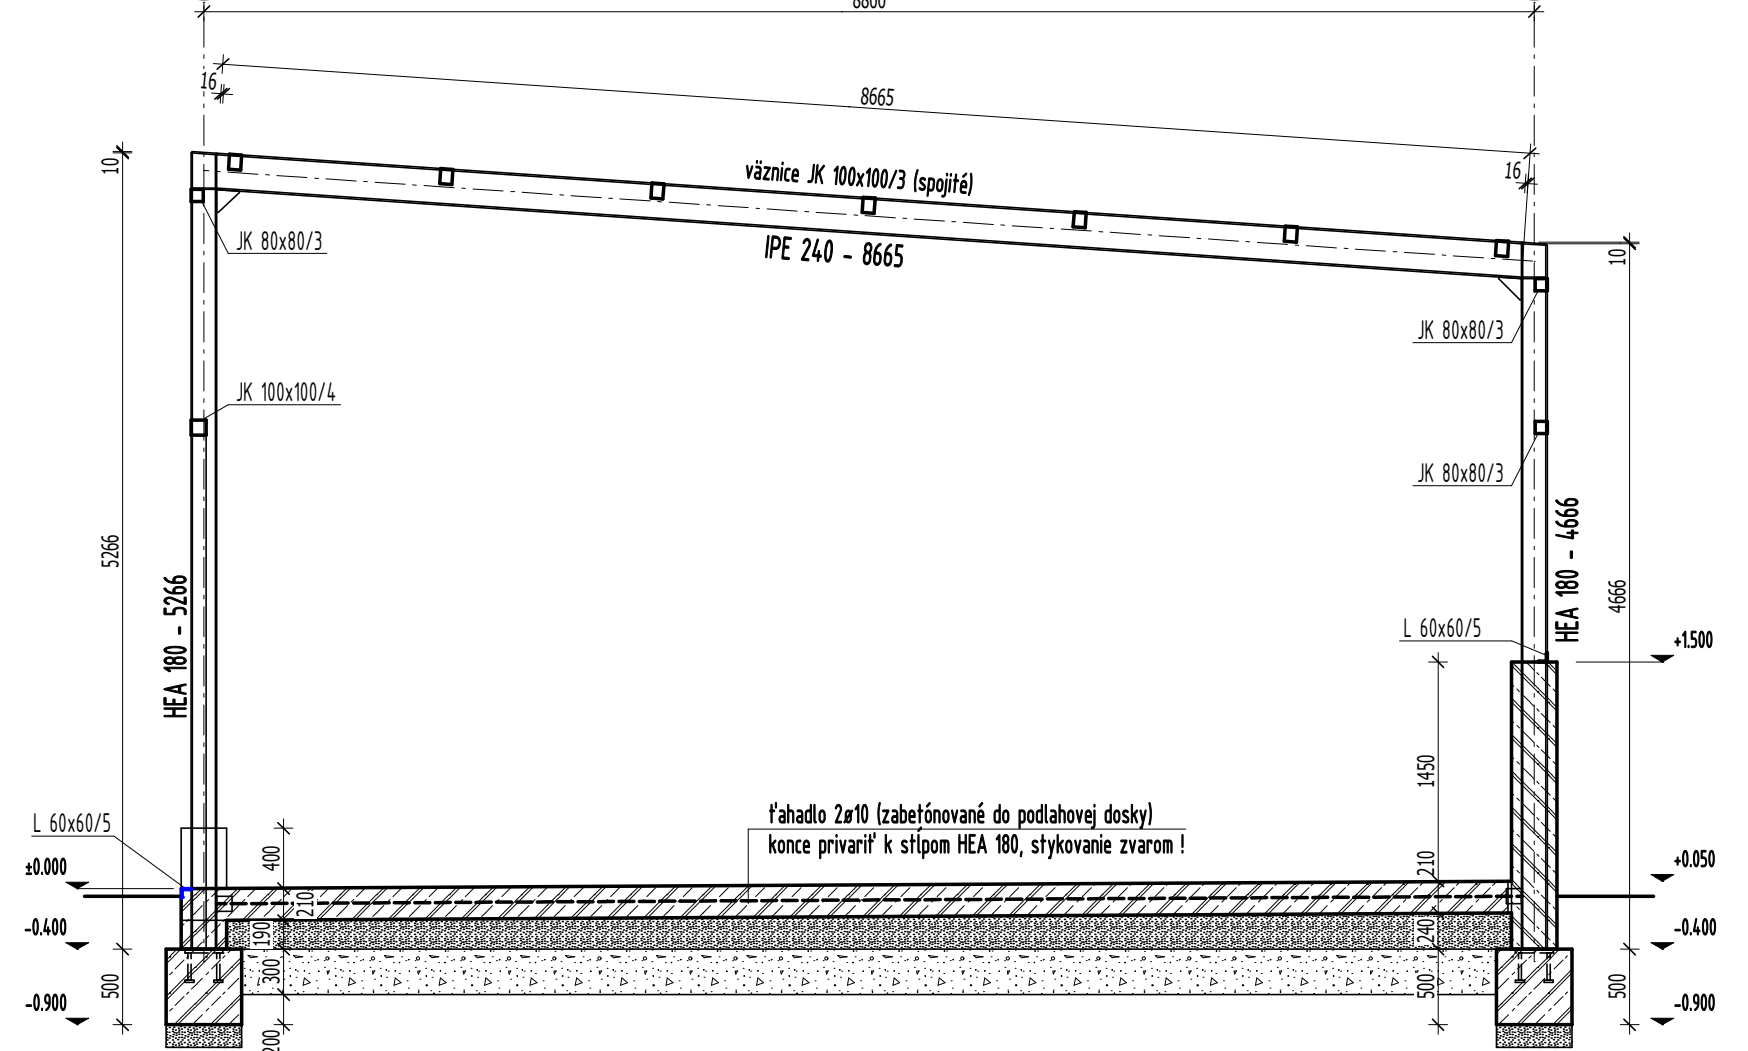

rámy v osi 2 a 3


m 1:50

- Železobetónové konštrukcie z betónu pevnostnej triedy C20/25, výstuž B 500B
- zhutnený štrkodrvový násyp, fr. 16-63 (Edef min. 100 MPa)
- zhutnený štrkopieskový násyp, fr. 0-32 (Edef min. 100 MPa)

Betón: STN EN 206-1 - C20/25 - XC2 - Dmax 22 - S3 (základové pásy)
STN EN 206-1 - C20/25 - XC3 - XF1 - Dmax 22 - S3 (parapetné a oporné steny)

Výstuž: B 500B
Krytie výstuže: 50 mm (základové pásy, podlahová doska)
40 mm (parapetné a oporné steny)

OCEĽ	ZVARY (ak nie je uvedený iný rozmer)
Pevnostná trieda	S 235JR (Fe 360)
Akost'	11 373, 11 375
Povrchová úprava	2x základný syntetický náter S2035 2x vrchný syntetický náter S2013
Spojovacie prostriedky	skrutky 8.8 (STN 02 1101) matice 8.8 (STN 02 1401) podložky (STN 02 1721)

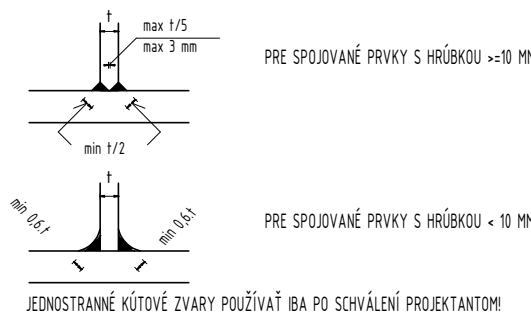

Autor:	Ing. arch. Voros Tomáš	Inq. Pavel Kraus	
Zodp. projektant:	Ing. Kraus Pavel	Dubová 2024/21, 932 01 Veľký Meder	
Vypracoval:	Ing. Kraus Pavel	e-mail: office.kp2@gmx.com	
Názov stavby	Ekodvor Gabčíkovo - Separovaný zber odpadu		
Názov výkresu	Pozdĺžne steny a priečne rámy		
Stavebný objekt:	SO 02 - Skladová hala	Mierka:	1:50
Miesto stavby:	Gabčíkovo, p.č. 5048/1, 5048/2, 5054/1, 5054/2, 900/1, 900/2	Formát:	6x44
Investor:	Mesto Gabčíkovo, Hlavná 1039/21, 930 05 Gabčíkovo	Dátum:	január 2016
		Časť:	Statika
		Číslo výkresu:	ST-02
		Stupeň:	Pre stavebné povolenie - Zmena stavby