
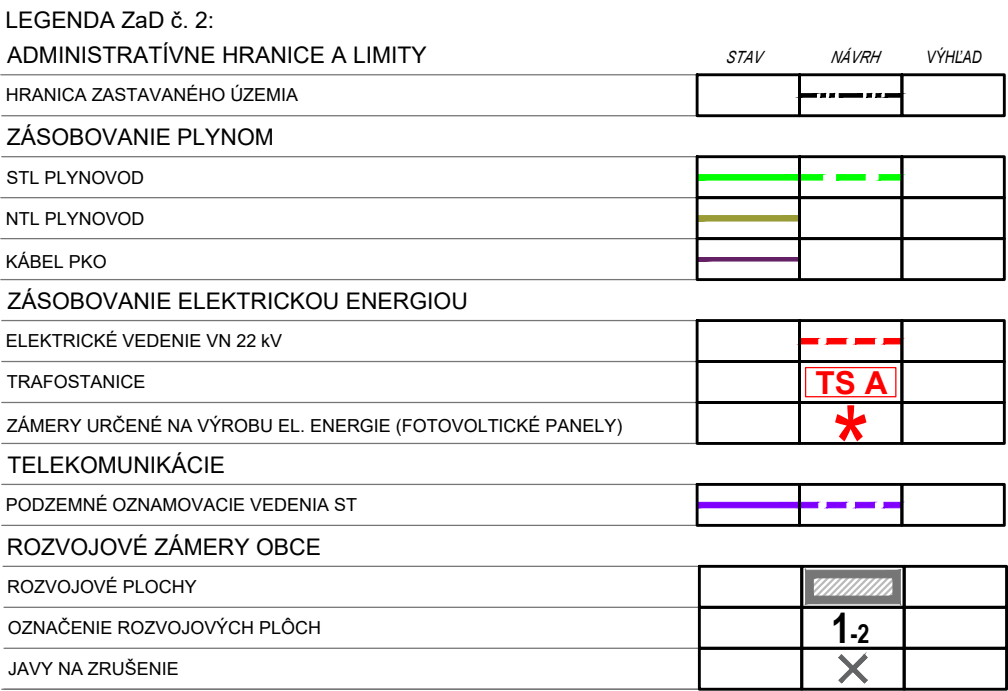
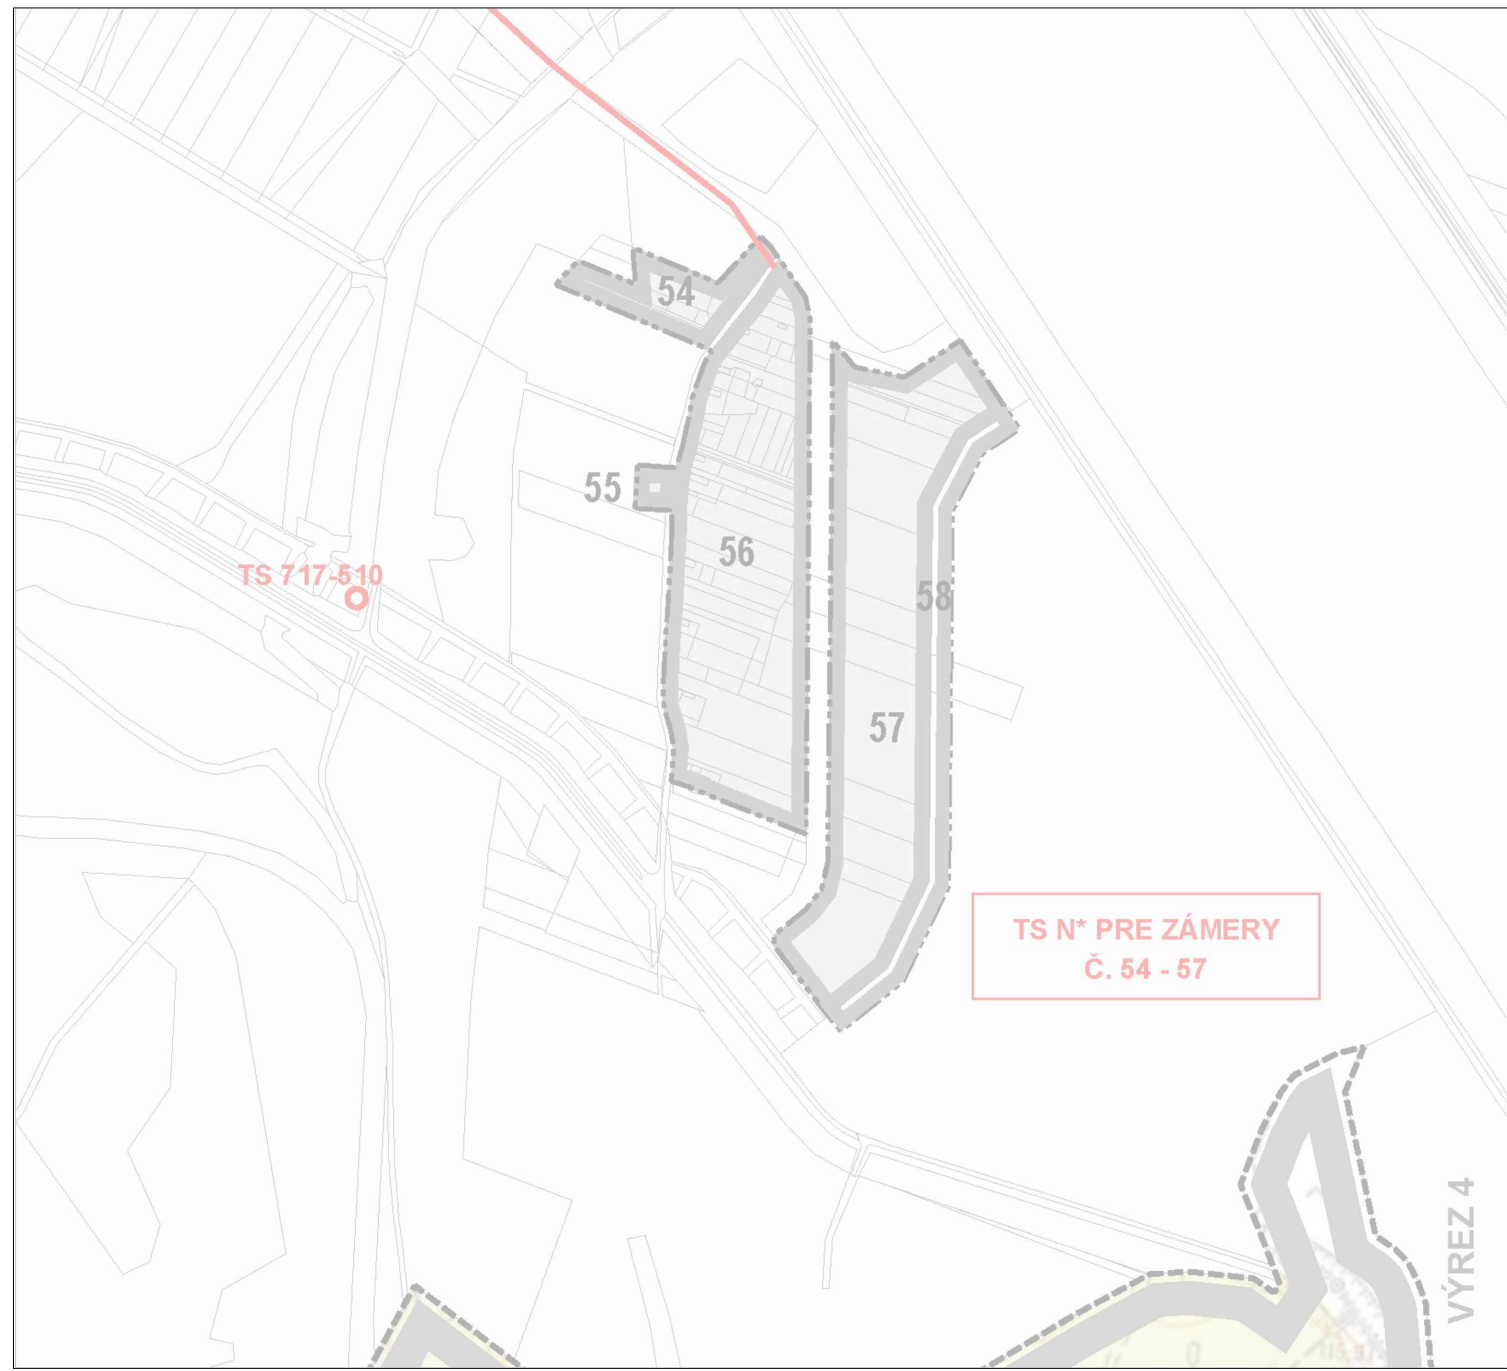
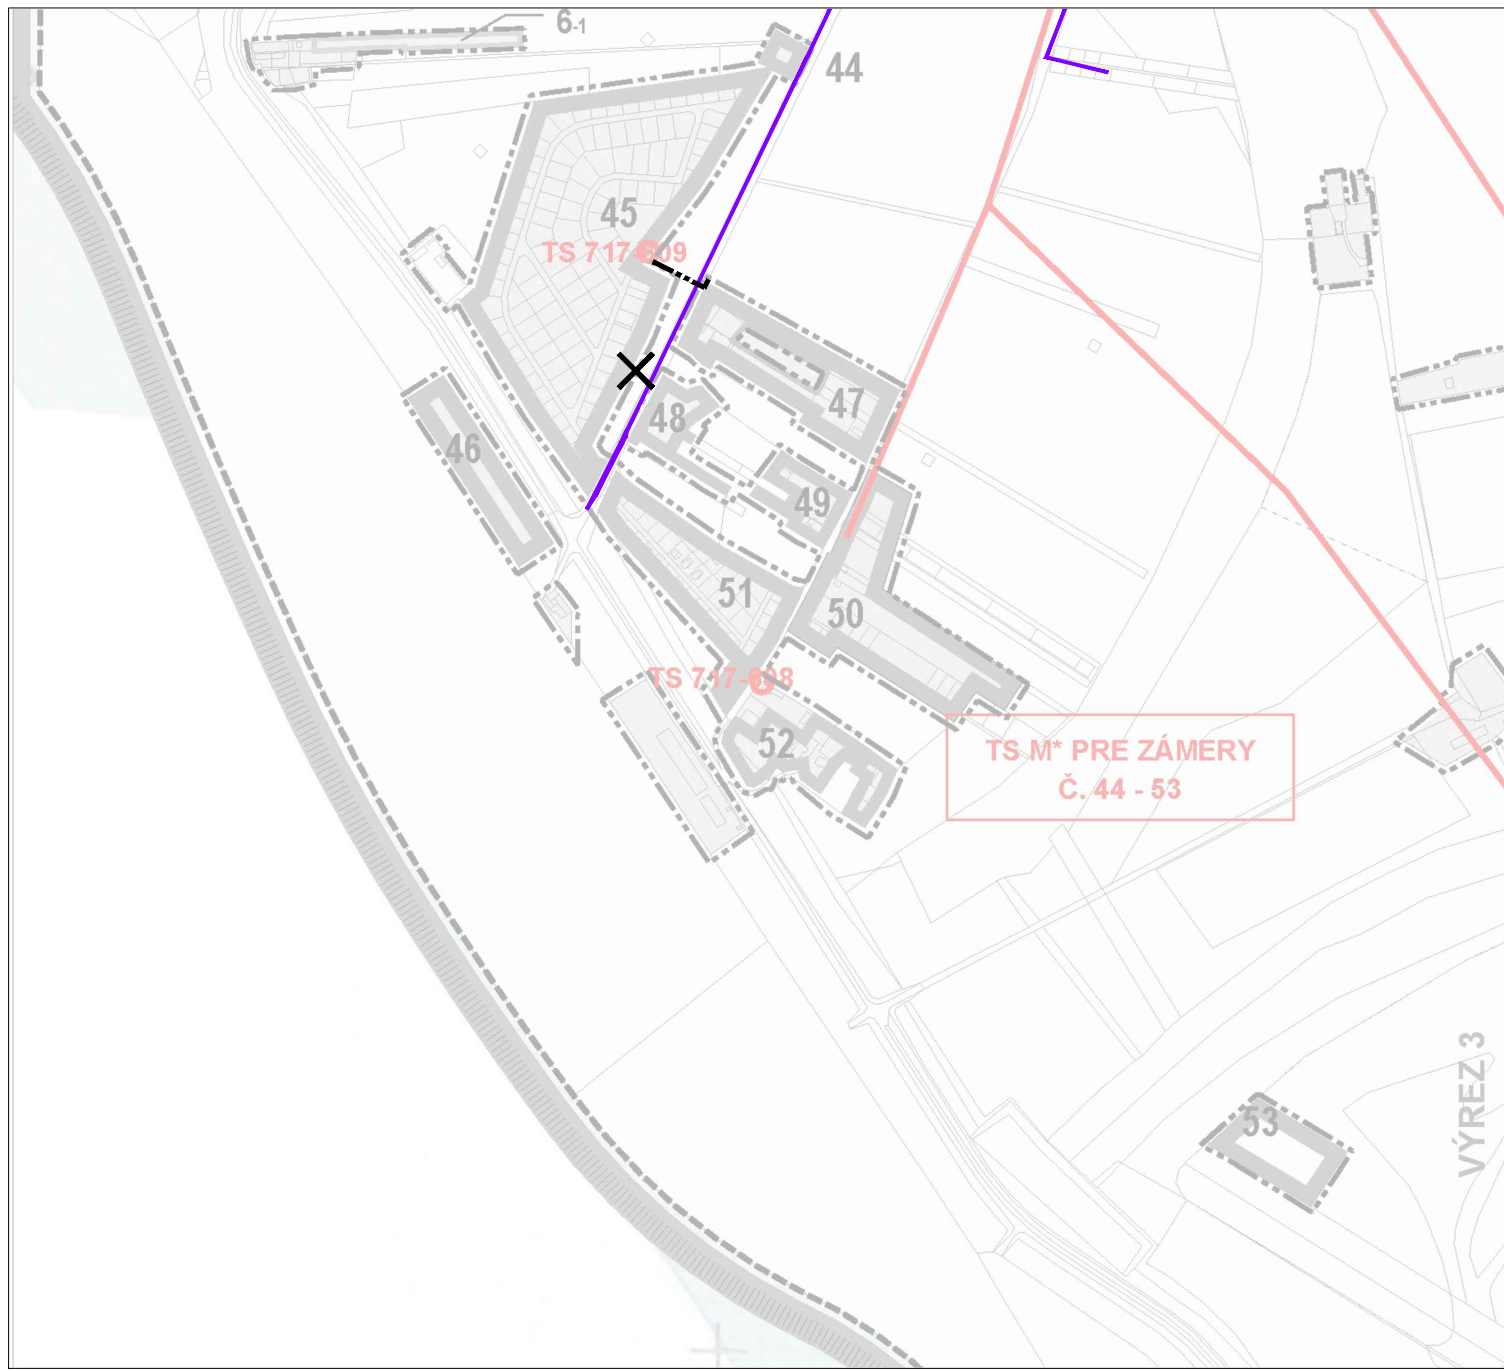
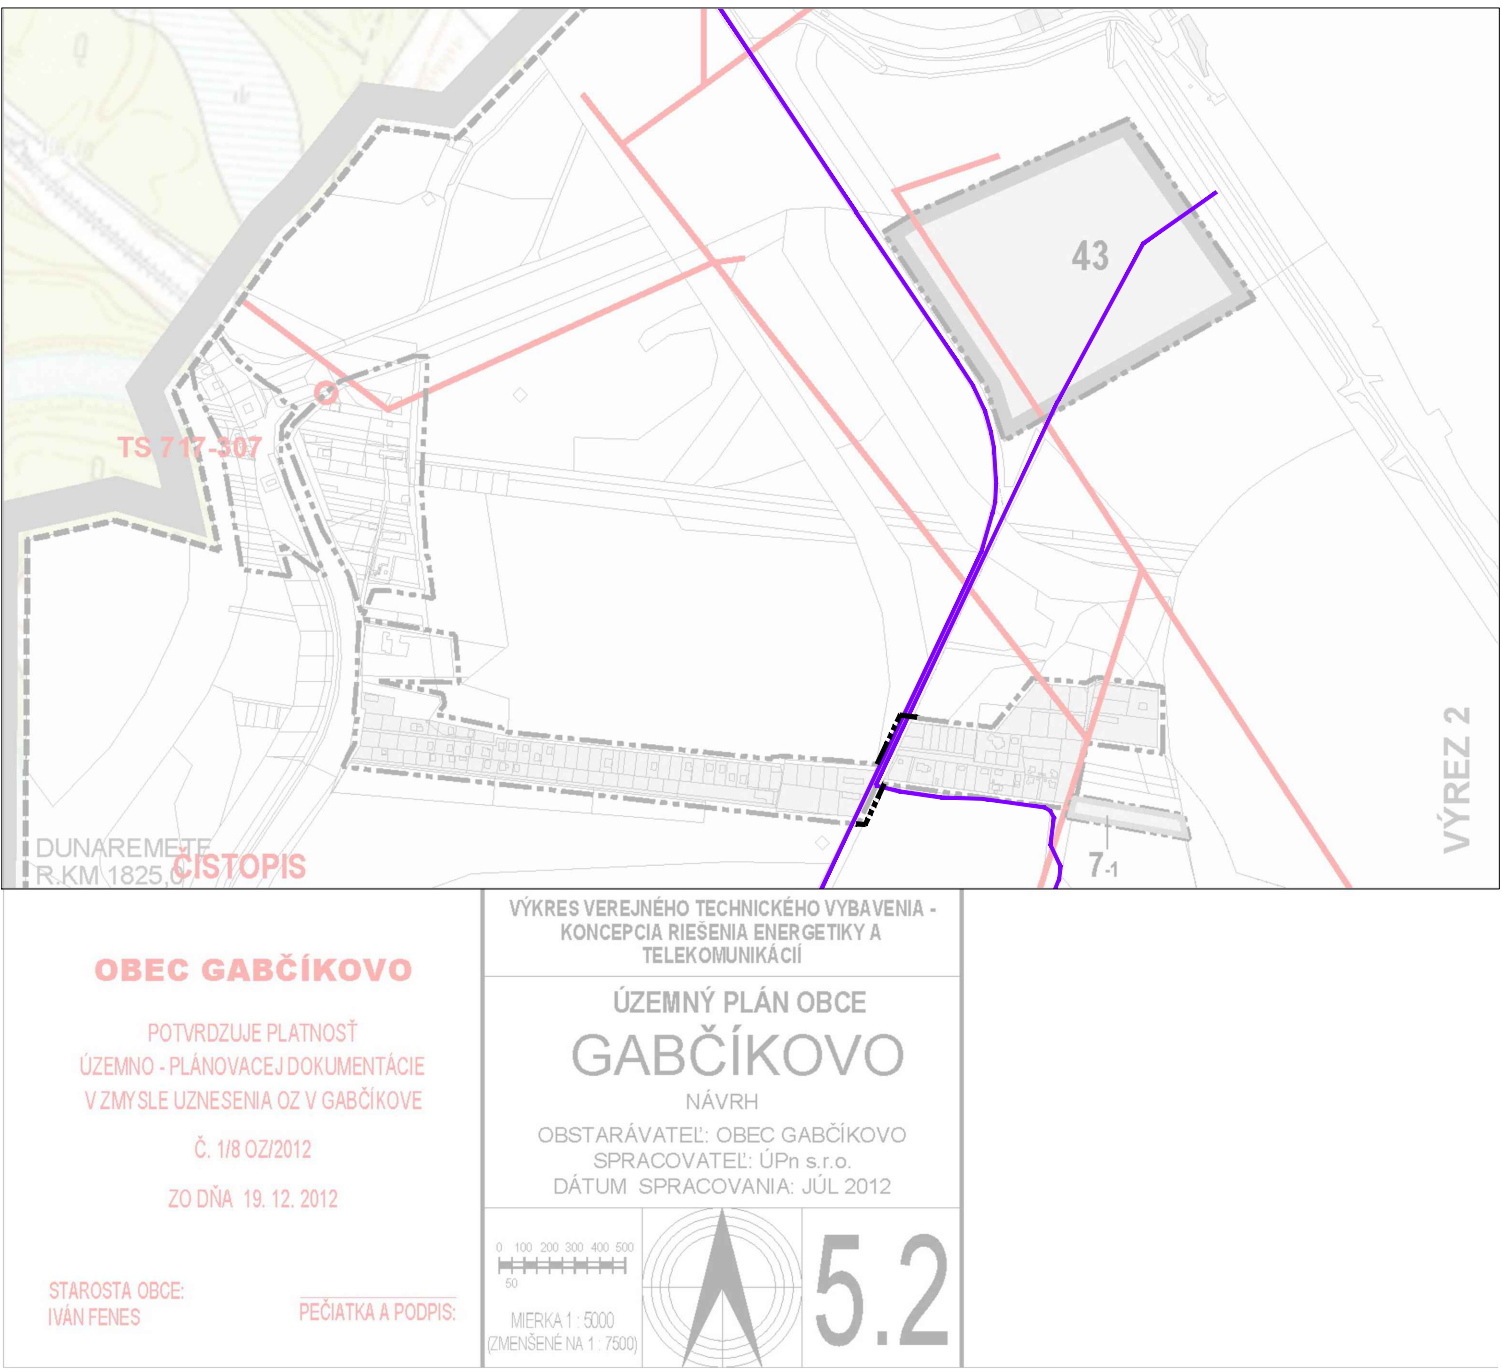


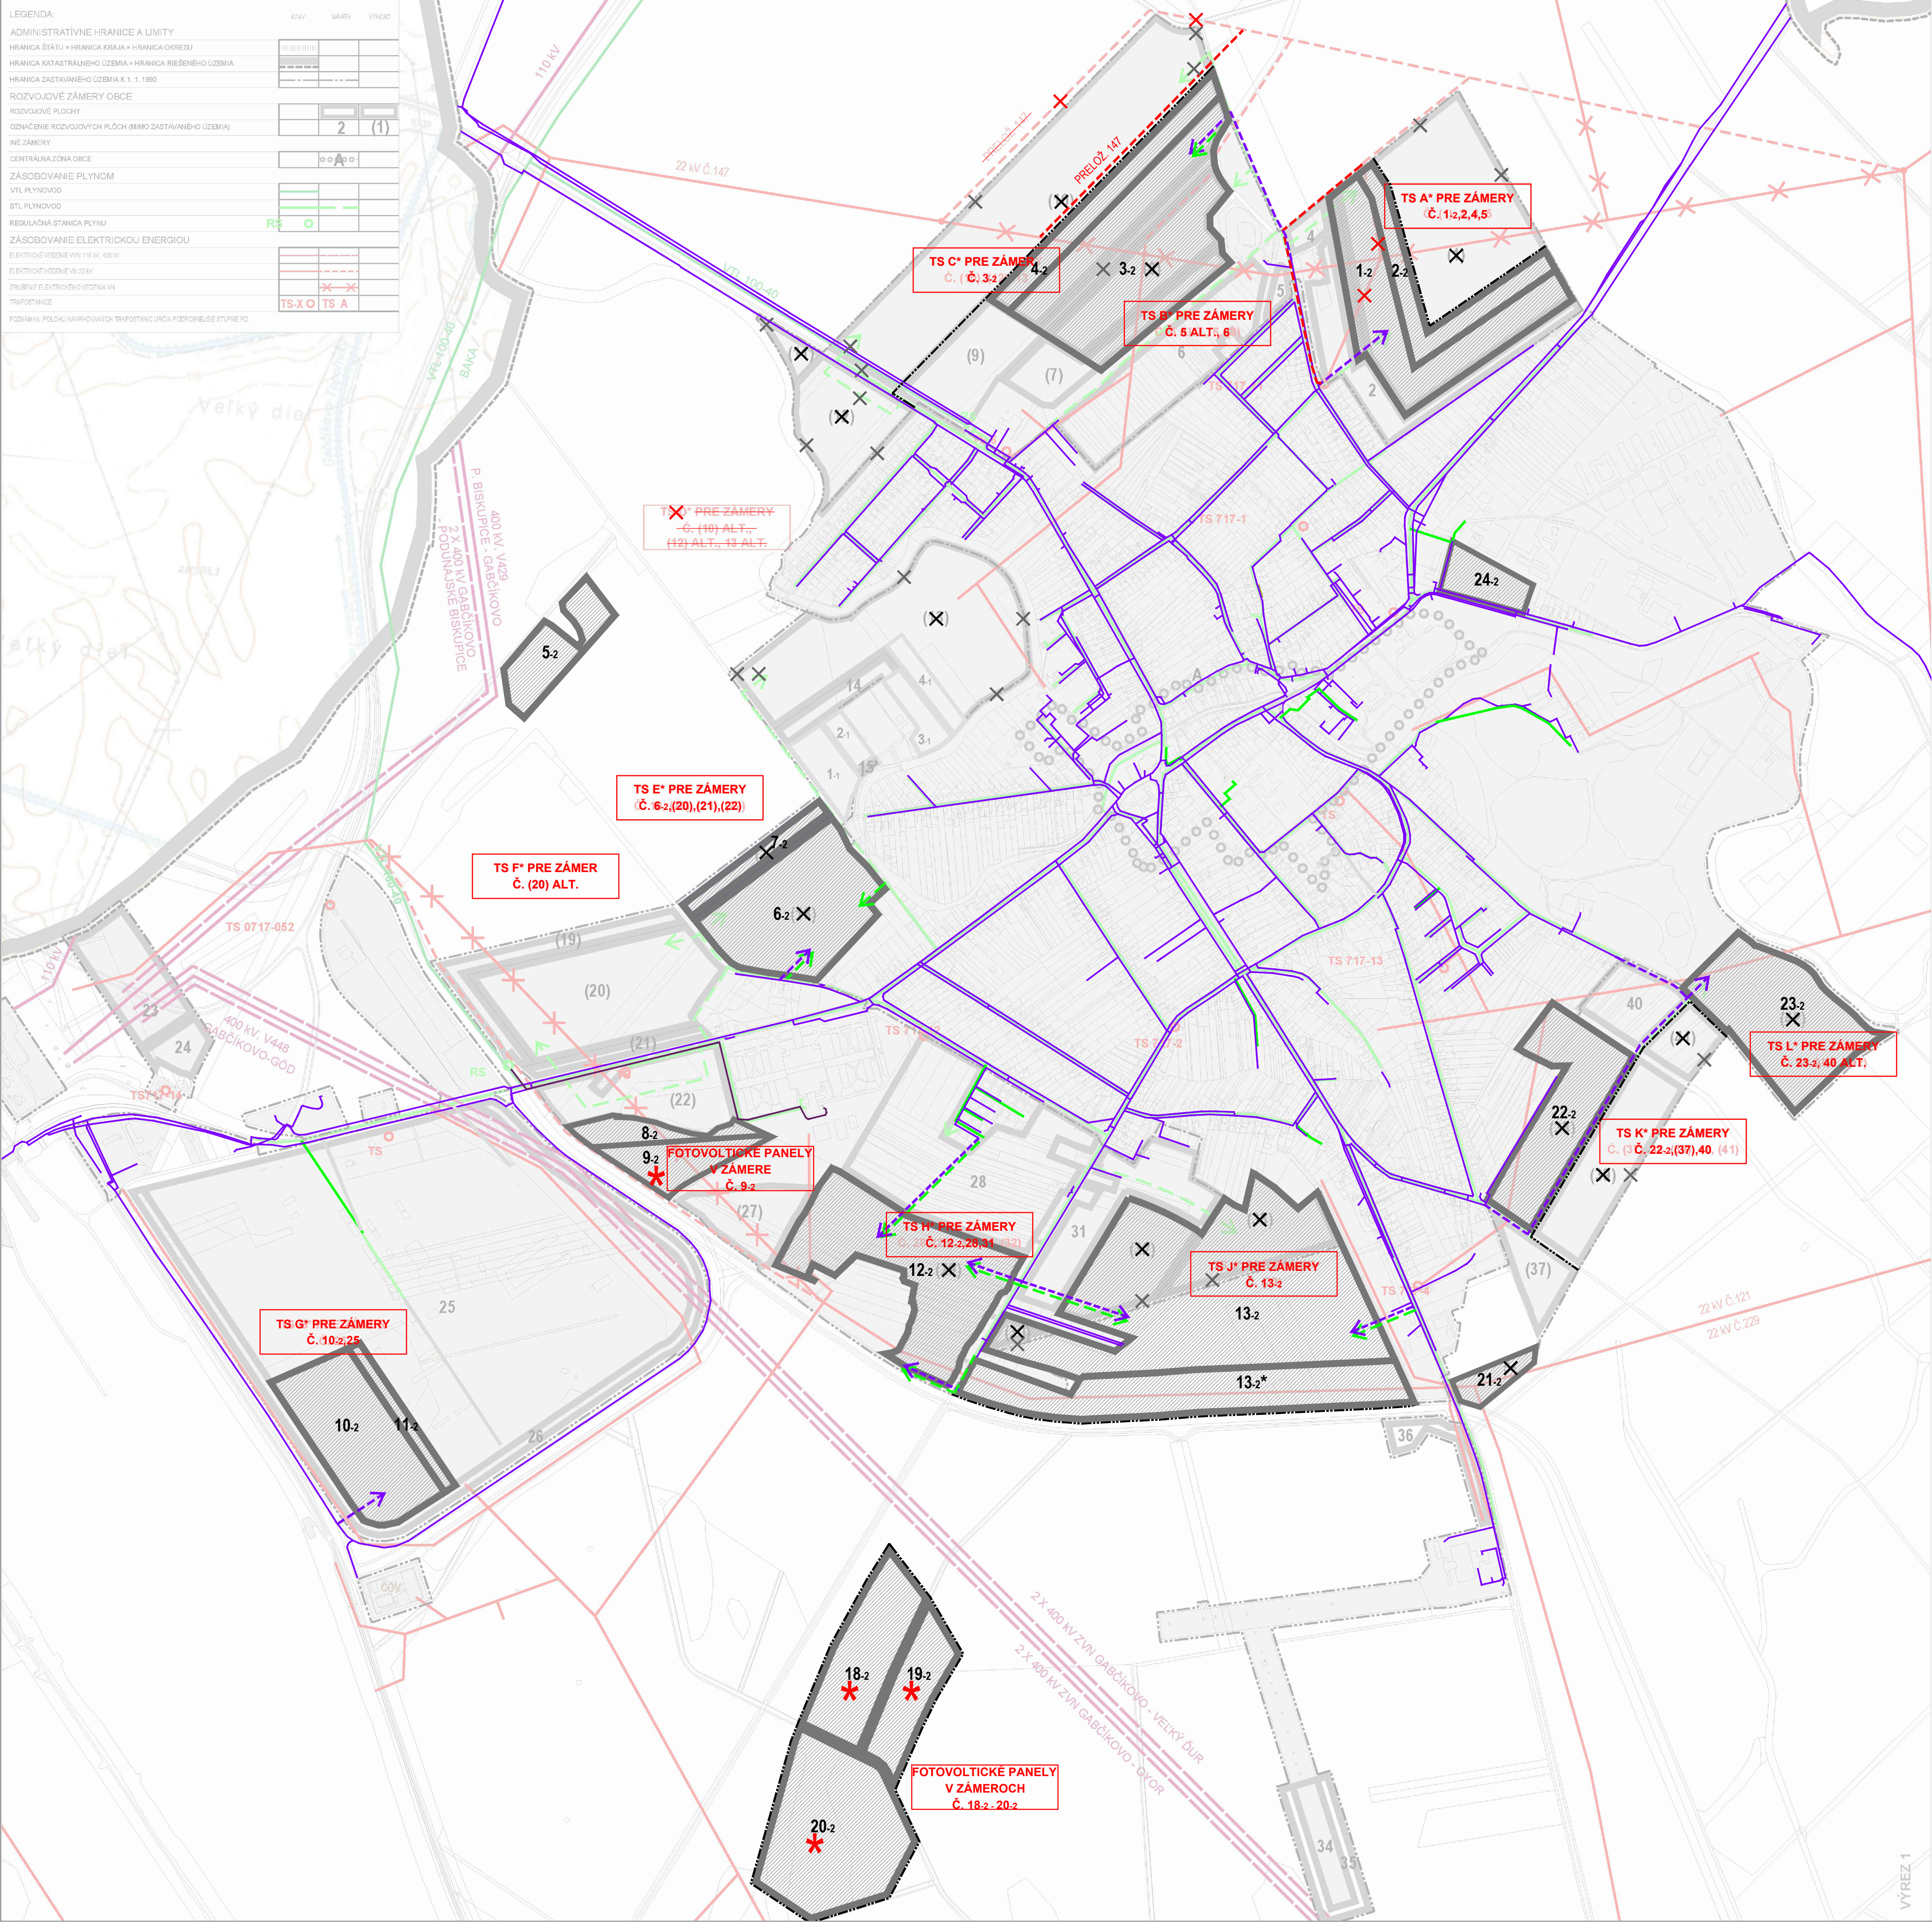

ČISTOPIS

MESTO GABČÍKOVO

POTVRDZUJE PLATNOSŤ ÚZEMNO-PLÁNOVACEJ DOKUMENTÁCIE V ZMYSLE UZNESENIA MZ V GABČÍKOVE

Č. 29/19M/2024

ZO DŇA 16.10.2024

PRIMÁTOR MESTA: RICH. IVAN FEJES LL.M. MBA

PEČATKA A PODPIS

ÚZEMNÝ PLÁN MESTA GABČÍKOVO

ZMENY A DOPLNKY č. 2

OBSTARÁVATEĽ: MESTO GABČÍKOVO

SPRACOVATEĽ: UPH s.r.o.

DÁTUM SPRACOVANIA: 2024

5.2